




FOTOPLASTYKON


BIURO SPRZEDAŻY
TEL.: +48 58 888 22 22
sprzedaz.gdansk@polnord.pl

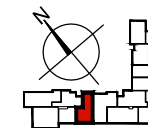

BUDYNEK B5 | PARTER 0

B5.0.42

46,48 m² | 2 POKOJE

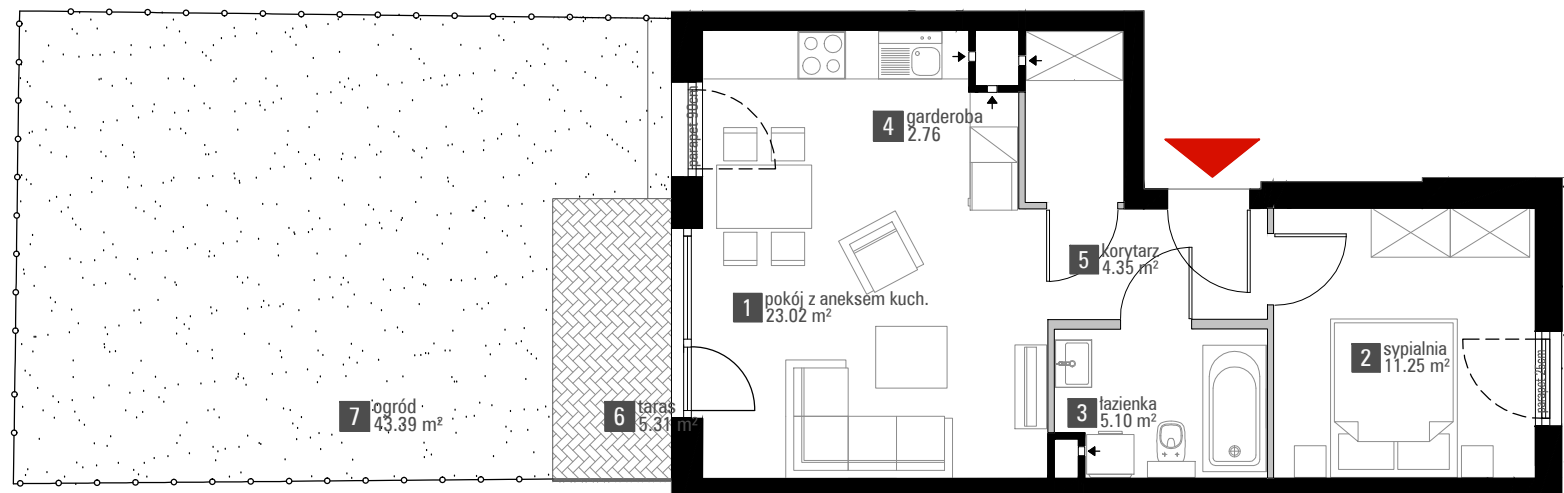

1	pokój z a. kuch.	23.02 m ²
2	sypialnia	11.25 m ²
3	łazienka	5.10 m ²
4	garderoba	2.76 m ²
5	korytarz	4.35 m ²
6	taras	5.31 m ²
7	ogórd	43.39 m ²

■ elementy stałe

▨ ścianki działowe nadające się do demontażu

Powierzchnie zgodnie z normą PN-ISO 9836:1997 - do powierzchni wliczono powierzchnie zajęte przez ścianki działowe nadające się do demontażu. Plan mieszkania może ulec niewielkim zmianom w trakcie realizacji budynku.



Polnord 40
L.A.T.
TWÓJ DEWELOPER

POLNORD
POLNORD-Apartamenty Sp. z o.o.
81-310 Gdynia, ul. Śląska 35/37

Wysokość mieszkania w świetle 265 cm
Mieszkania wyposażone są
w wentylację mechaniczną.