



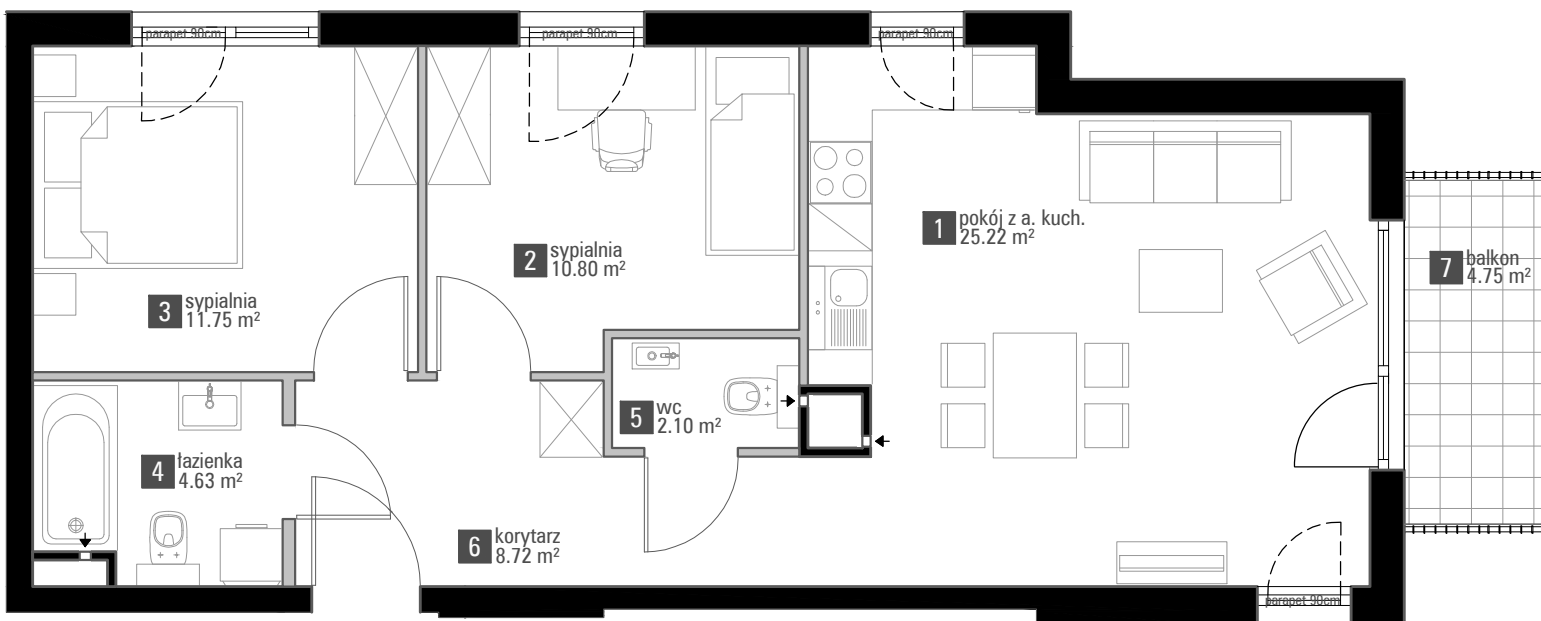


■ elementy stałe
 ■ ścianki działowe nadające się do demontażu

Powierzchnie zgodnie z normą PN-ISO 9836:1997 - do powierzchni wliczono powierzchnie zajęte przez ścianki działowe nadające się do demontażu. Plan mieszkania może ulec niewielkim zmianom w trakcie realizacji budynku.

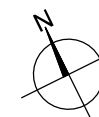

FOTOPLASTYKON

BIURO SPRZEDAŻY
 TEL.: +48 58 888 22 22
 sprzedaz.gdansk@polnord.pl

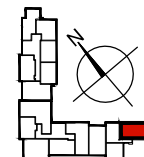

BUDYNEK B4 | PIĘTRO 1

B4.1.05

63,22 m² | 3 POKOJE

1	pokój z a. kuch.	25.22 m ²
2	sypialnia	10.80 m ²
3	sypialnia	11.75 m ²
4	łazienka	4.63 m ²
5	wc	2.10 m ²
6	korytarz	8.72 m ²
7	balkon	4.75 m ²

Wysokość mieszkania w świetle 265cm
 Mieszkania wyposażone są
 w wentylację mechaniczną.

Polnord 40
 TWÓJ DEWELOPER LAT

POLNORD
 POLNORD-Apartamenty Sp. z o.o
 81-310 Gdynia, ul. Śląska 35/37