




FOTOPLASTYKON


BIURO SPRZEDAŻY
TEL.: +48 58 888 22 22
sprzedaz.gdansk@polnord.pl

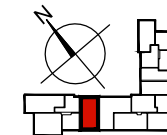

BUDYNEK B5 | PIĘTRO 3

B5.3.54

58,20 m² | 3 POKOJE

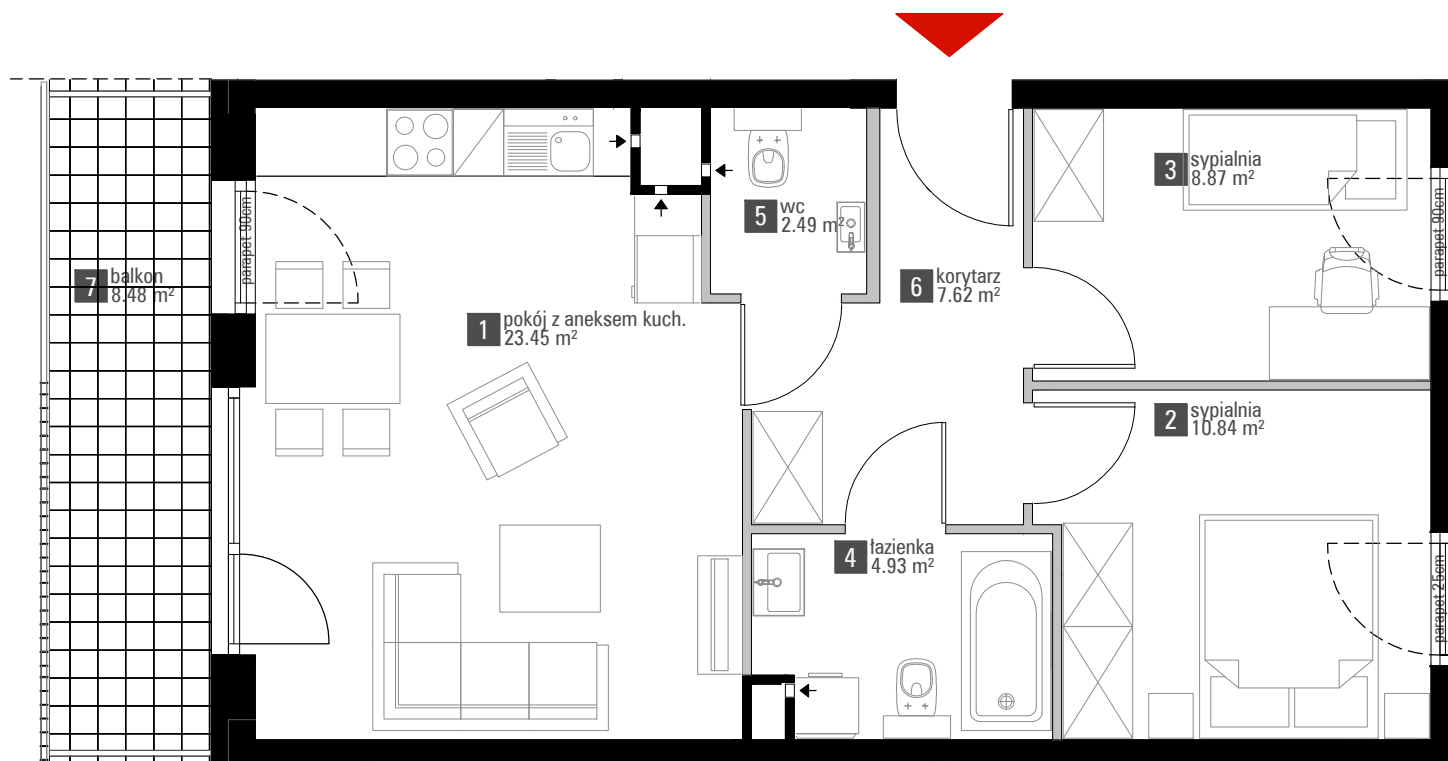


1	pokój z a. kuch.	23.45 m ²
2	sypialnia	10.84 m ²
3	sypialnia	8.87 m ²
4	łazienka	4.93 m ²
5	wc	2.49 m ²
6	korytarz	7.62 m ²
7	balkon	8.48 m ²

Wysokość mieszkania w świetle 265 cm
Mieszkania wyposażone są
w wentylację mechaniczną.

Polnord 40
TWÓJ DEWELOPER LAT

POLNORD
POLNORD-Apartamenty Sp. z o.o.
81-310 Gdynia, ul. Śląska 35/37

 elementy stałe

 ścianki działowe nadające się do demontażu

Powierzchnie zgodnie z normą PN-ISO 9836:1997 - do powierzchni wliczono powierzchnie zajęte przez ścianki działowe nadające się do demontażu. Plan mieszkania może ulec niewielkim zmianom w trakcie realizacji budynku.

