




FOTOPLASTYKON


BIURO SPRZEDAŻY
TEL.: +48 58 888 22 22
sprzedaz.gdansk@polnord.pl

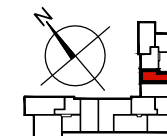

BUDYNEK B5 | PIĘTRO 2

B5.2.12

40,01 m² | 2 POKOJE

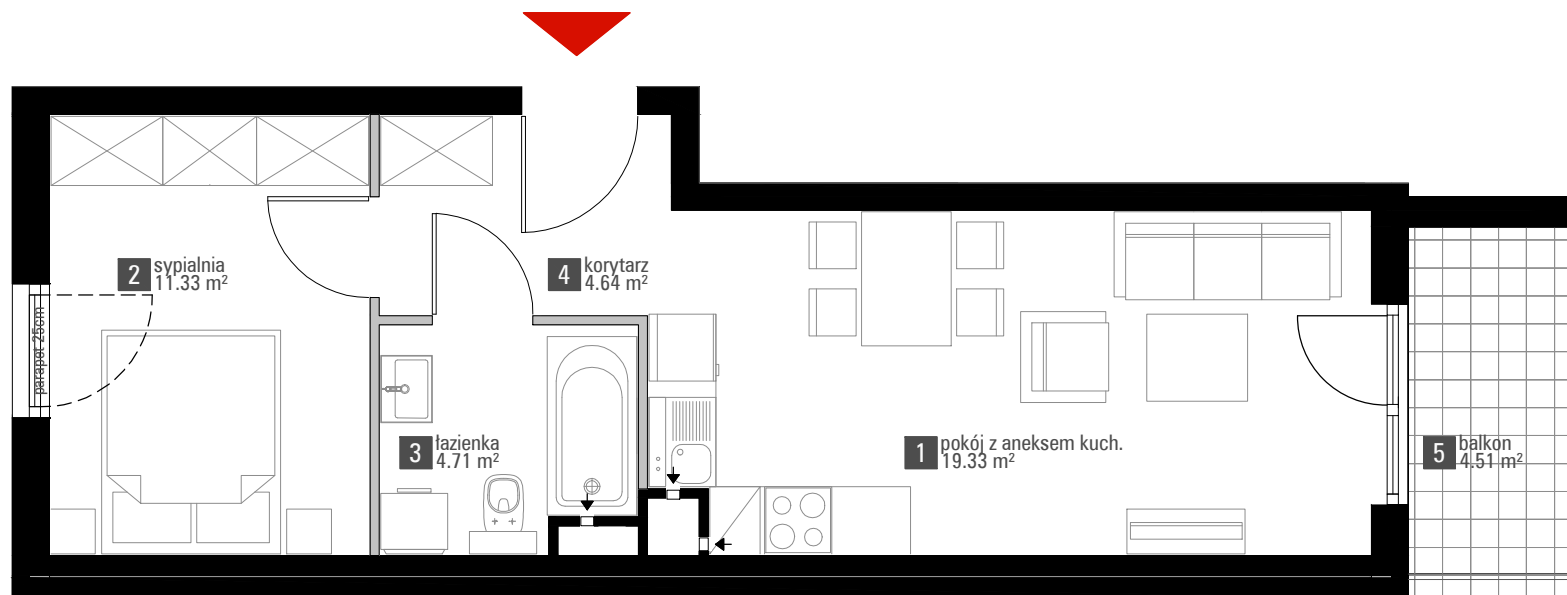

1	pokój z a. kuch.	19.33 m ²
2	sypialnia	11.33 m ²
3	łazienka	4.71 m ²
4	korytarz	4.64 m ²
5	balkon	4.51 m ²

Wysokość mieszkania w świetle 265 cm
Mieszkania wyposażone są
w wentylację mechaniczną.

Polnord 40
TWÓJ DEWELOPER LAT

POLNORD
POLNORD-Apartamenty Sp. z o.o.
81-310 Gdynia, ul. Śląska 35/37

elementy stałe

ścianki działowe nadające się do demontażu

Powierzchnie zgodnie z normą PN-ISO 9836:1997 - do powierzchni wliczono powierzchnie zajęte przez ścianki działowe nadające się do demontażu. Plan mieszkania może ulec niewielkim zmianom w trakcie realizacji budynku.

