




FOTOPLASTYKON


BIURO SPRZEDAŻY  
TEL.: +48 58 888 22 22  
sprzedaz.gdansk@polnord.pl

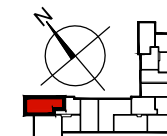

BUDYNEK B5 | PIĘTRO 3

**B5.3.57**

64,81 m<sup>2</sup> | 3 POKOJE

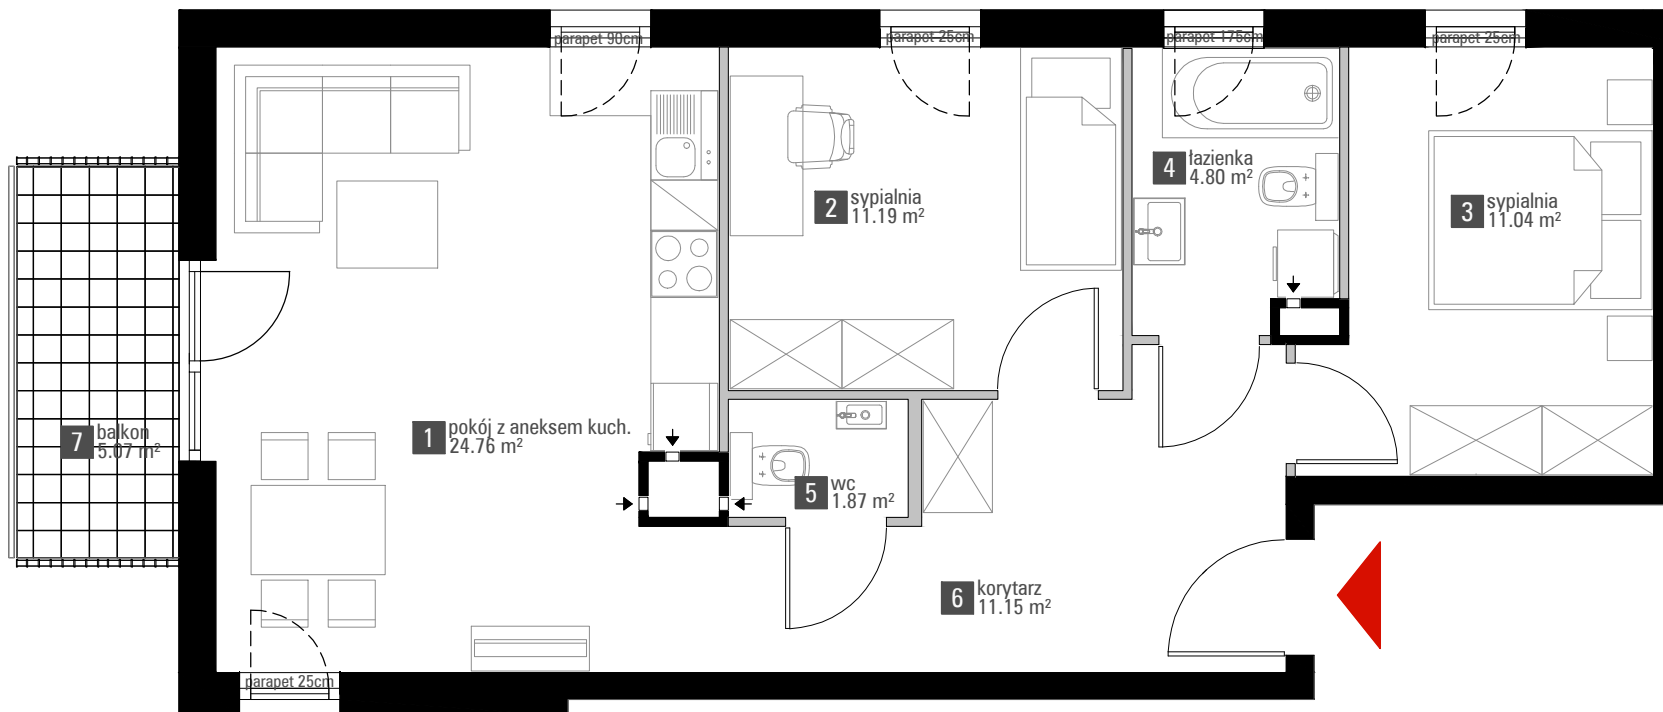

1	pokój z a. kuch.	24.76 m <sup>2</sup>
2	sypialnia	11.19 m <sup>2</sup>
3	sypialnia	11.04 m <sup>2</sup>
4	łazienka	4.80 m <sup>2</sup>
5	wc	1.87 m <sup>2</sup>
6	korytarz	11.15 m <sup>2</sup>
7	balkon	5.07 m <sup>2</sup>

elementy stałe

ścianki działowe nadające się do demontażu

Powierzchnie zgodnie z normą PN-ISO 9836:1997 - do powierzchni wliczono powierzchnie zajęte przez ścianki działowe nadające się do demontażu. Plan mieszkania może ulec niewielkim zmianom w trakcie realizacji budynku.



Wysokość mieszkania w świetle 265 cm  
Mieszkania wyposażone są  
w wentylację mechaniczną.

**Polnord** 40  
TWÓJ DEWELOPER LAT

POLNORD  
POLNORD-Apartamenty Sp. z o.o.  
81-310 Gdynia, ul. Śląska 35/37