




FOTOPLASTYKON


BIURO SPRZEDAŻY
TEL.: +48 58 888 22 22
sprzedaz.gdansk@polnord.pl

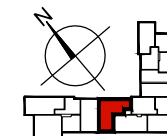

BUDYNEK B5 | PIĘTRO 2

B5.2.33

76,21 m² | 4 POKOJE

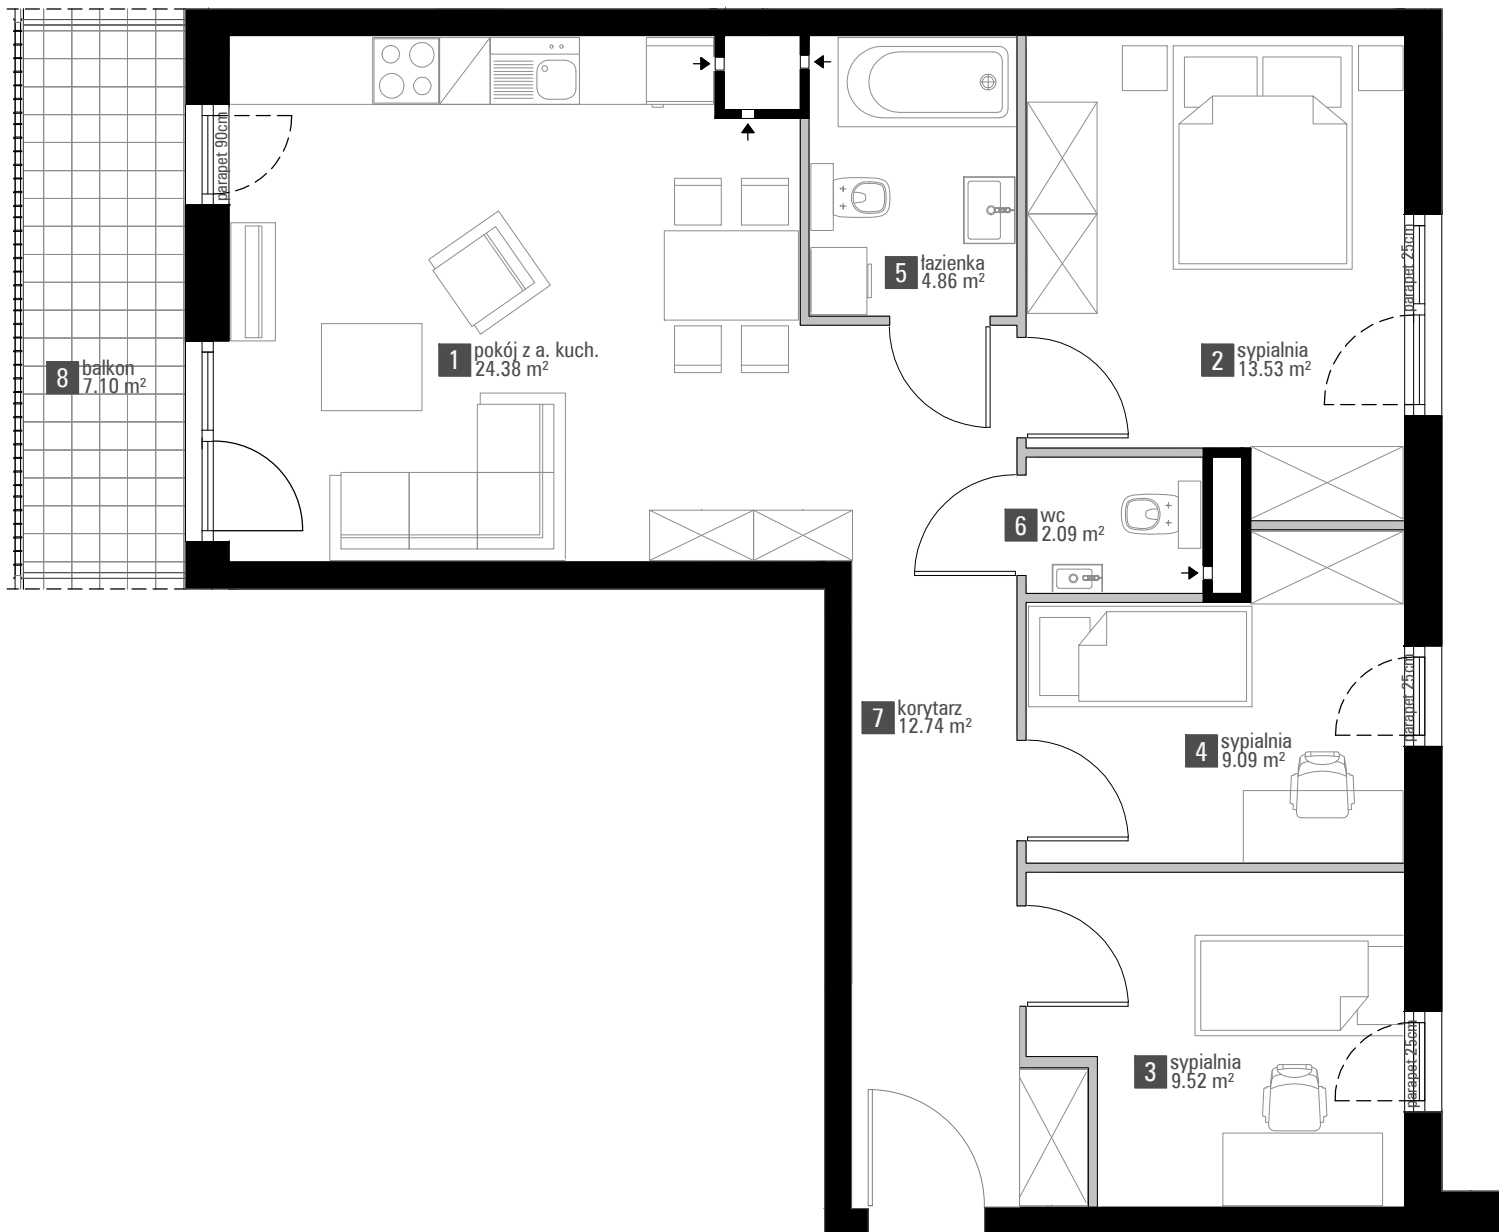

1	pokój z a. kuch.	24.38 m ²
2	sypialnia	13.53 m ²
3	sypialnia	9.52 m ²
4	sypialnia	9.09 m ²
5	łazienka	4.86 m ²
6	wc	2.09 m ²
7	korytarz	12.74 m ²
8	balkon	7.10 m ²

Wysokość mieszkania w świetle 265 cm
Mieszkania wyposażone są
w wentylację mechaniczną.

Polnord 40
TWÓJ DEWELOPER LAT

POLNORD
POLNORD-Apartamenty Sp. z o.o.
81-310 Gdynia, ul. Śląska 35/37

elementy stałe
 ścianki działowe nadające się do demontażu



Powierzchnie zgodnie z normą PN-ISO 9836:1997 - do powierzchni wliczono powierzchnie zajęte przez ścianki działowe nadające się do demontażu. Plan mieszkania może ulec niewielkim zmianom w trakcie realizacji budynku.

