




FOTOPLASTYKON


BIURO SPRZEDAŻY
TEL.: +48 58 888 22 22
sprzedaz.gdansk@polnord.pl

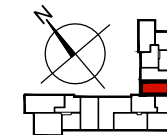

BUDYNEK B5 | PIĘTRO 3


B5.3.34

49,76 m² | 2 POKOJE

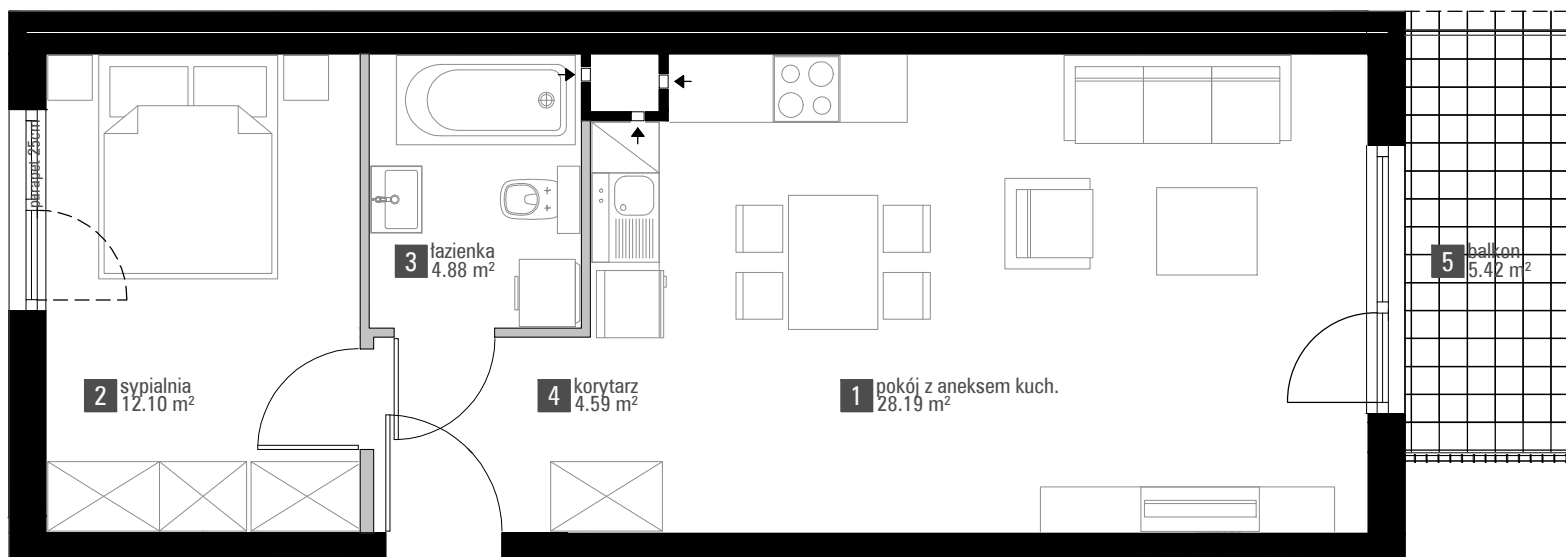

1	pokój z a. kuch	28.19 m ²
2	sypialnia	12.10 m ²
3	łazienka	4.88 m ²
4	korytarz	4.59 m ²
5	balkon	5.42 m ²

 elementy stałe

 ścianki działowe nadające się do demontażu

Powierzchnie zgodnie z normą PN-ISO 9836:1997 - do powierzchni wliczono powierzchnie zajęte przez ścianki działowe nadające się do demontażu. Plan mieszkania może ulec niewielkim zmianom w trakcie realizacji budynku.



Wysokość mieszkania w świetle 265 cm
Mieszkania wyposażone są
w wentylację mechaniczną.


TWÓJ DEWELOPER LAT

POLNORD
POLNORD-Apartamenty Sp. z o.o.
81-310 Gdynia, ul. Śląska 35/37