




FOTOPLASTYKON


BIURO SPRZEDAŻY
TEL.: +48 58 888 22 22
sprzedaz.gdansk@polnord.pl

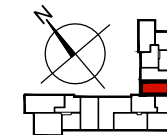

BUDYNEK B5 | PIĘTRO 2


B5.2.29

49,76 m² | 2 POKOJE

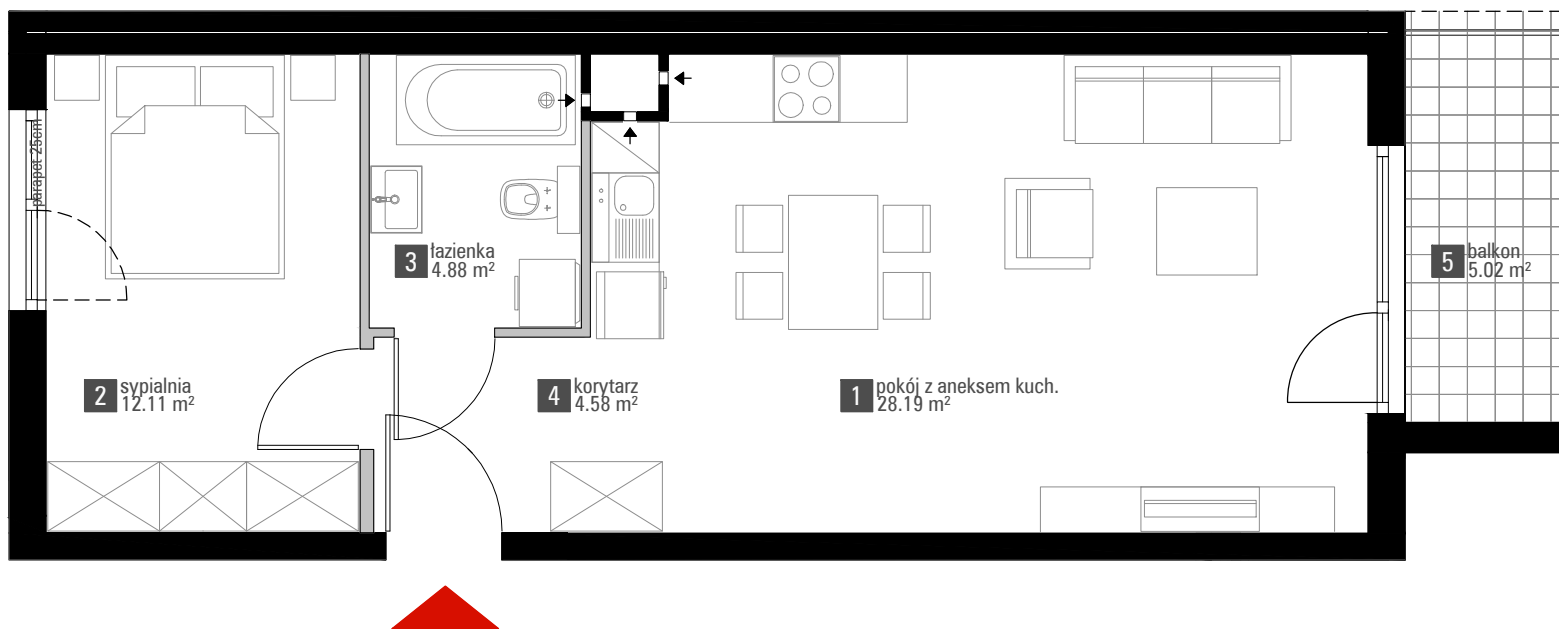

1	pokój z a. kuch	28.19 m ²
2	sypialnia	12.11 m ²
3	łazienka	4.88 m ²
4	korytarz	4.58 m ²
5	balkon	5.02 m ²

 elementy stałe

 ścianki działowe nadające się do demontażu

Powierzchnie zgodnie z normą PN-ISO 9836:1997 - do powierzchni wliczono powierzchnie zajęte przez ścianki działowe nadające się do demontażu. Plan mieszkania może ulec niewielkim zmianom w trakcie realizacji budynku.



Wysokość mieszkania w świetle 265 cm
Mieszkania wyposażone są
w wentylację mechaniczną.

 **Polnord 40**
L.A.T. TWÓJ DEWELOPER

POLNORD
POLNORD-Apartamenty Sp. z o.o.
81-310 Gdynia, ul. Śląska 35/37