




FOTOPLASTYKON


BIURO SPRZEDAŻY  
TEL.: +48 58 888 22 22  
sprzedaz.gdansk@polnord.pl

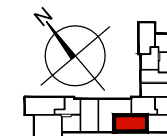

BUDYNEK B5 | PIĘTRO 3

**B5.3.37**

54,72 m<sup>2</sup> | 3 POKOJE

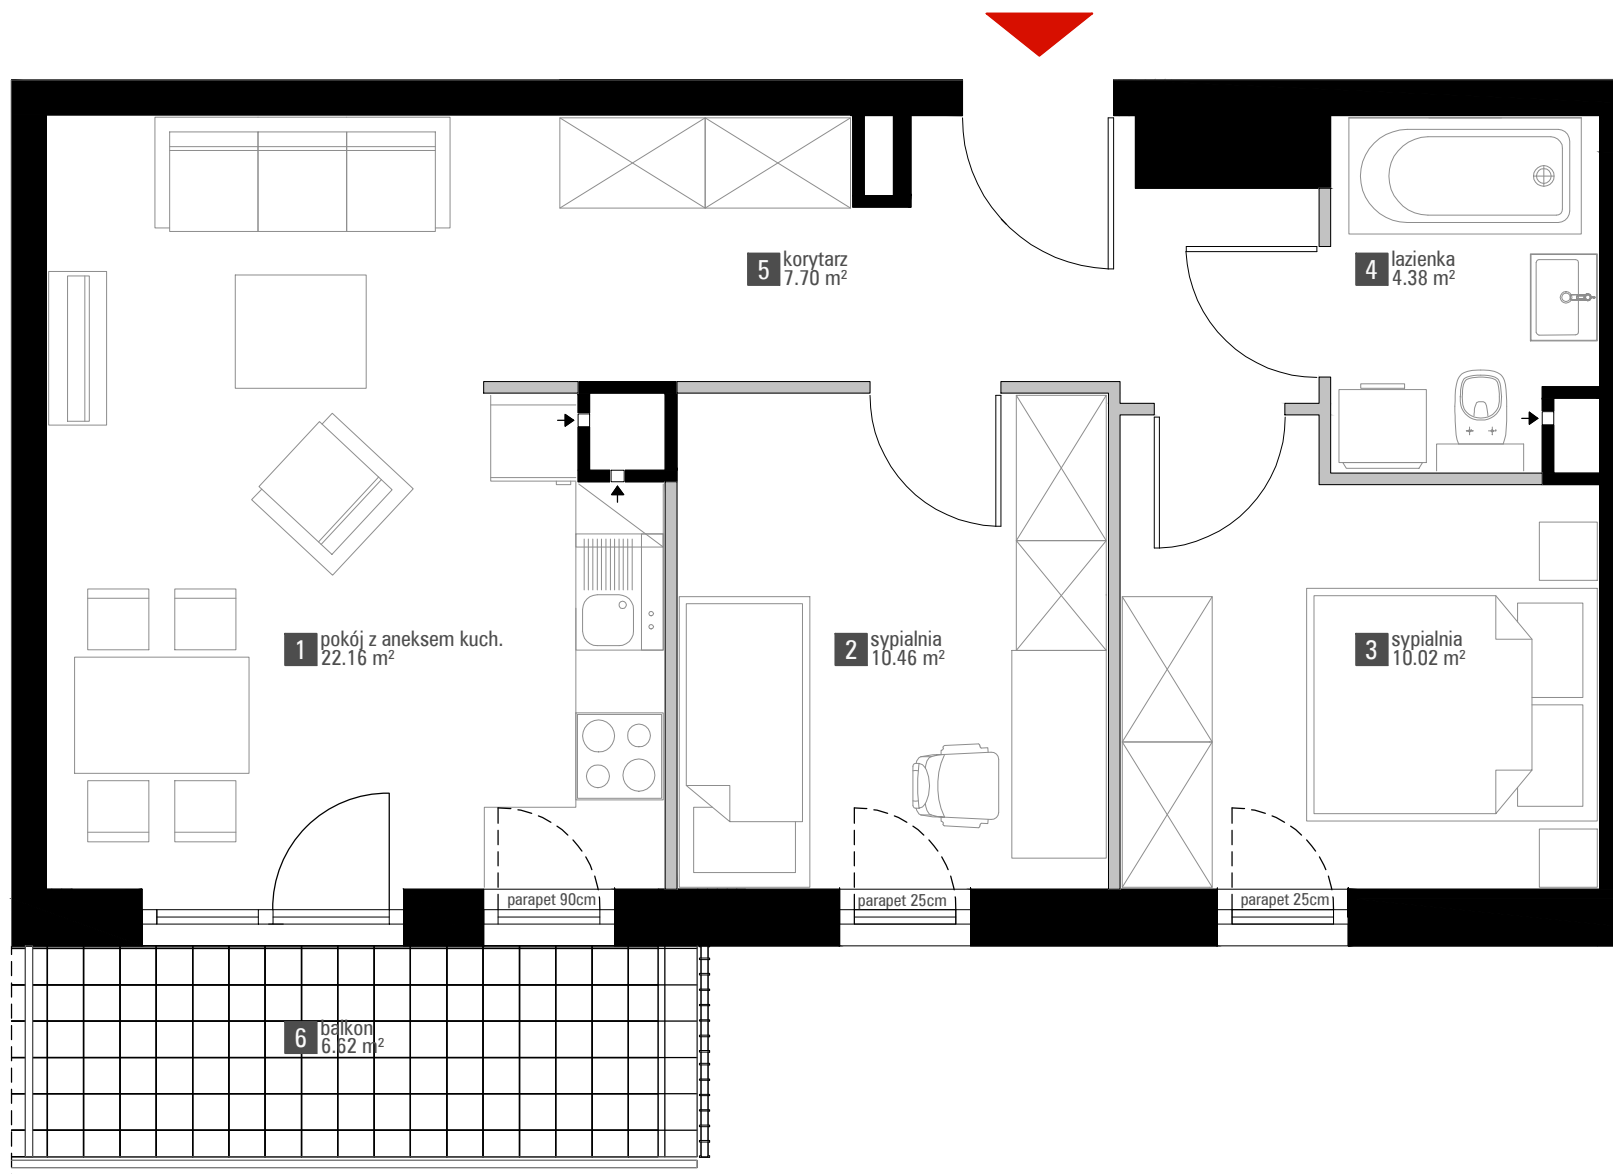

|   |                  |                      |
|---|------------------|----------------------|
| 1 | pokój z a. kuch. | 22.16 m <sup>2</sup> |
| 2 | sypialnia        | 10.46 m <sup>2</sup> |
| 3 | sypialnia        | 10.02 m <sup>2</sup> |
| 4 | łazienka         | 4.38 m <sup>2</sup>  |
| 5 | korytarz         | 7.70 m <sup>2</sup>  |
| 6 | balkon           | 6.62 m <sup>2</sup>  |

Wysokość mieszkania w świetle 265 cm  
Mieszkania wyposażone są  
w wentylację mechaniczną.

**Polnord** 40  
L.A.T.  
TWÓJ DEWELOPER

POLNORD  
POLNORD-Apartamenty Sp. z o.o.  
81-310 Gdynia, ul. Śląska 35/37

■ elementy stałe

■ ścianki działowe nadające się do demontażu

Powierzchnie zgodnie z normą PN-ISO 9836:1997 - do powierzchni wliczono powierzchnie zajęte przez ścianki działowe nadające się do demontażu. Plan mieszkania może ulec niewielkim zmianom w trakcie realizacji budynku.

