




FOTOPLASTYKON


BIURO SPRZEDAŻY
TEL.: +48 58 888 22 22
sprzedaz.gdansk@polnord.pl

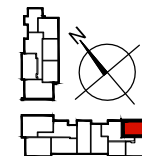

BUDYNEK B4 | PARTER 0

B4.0.01

63,22 m² | 3 POKOJE

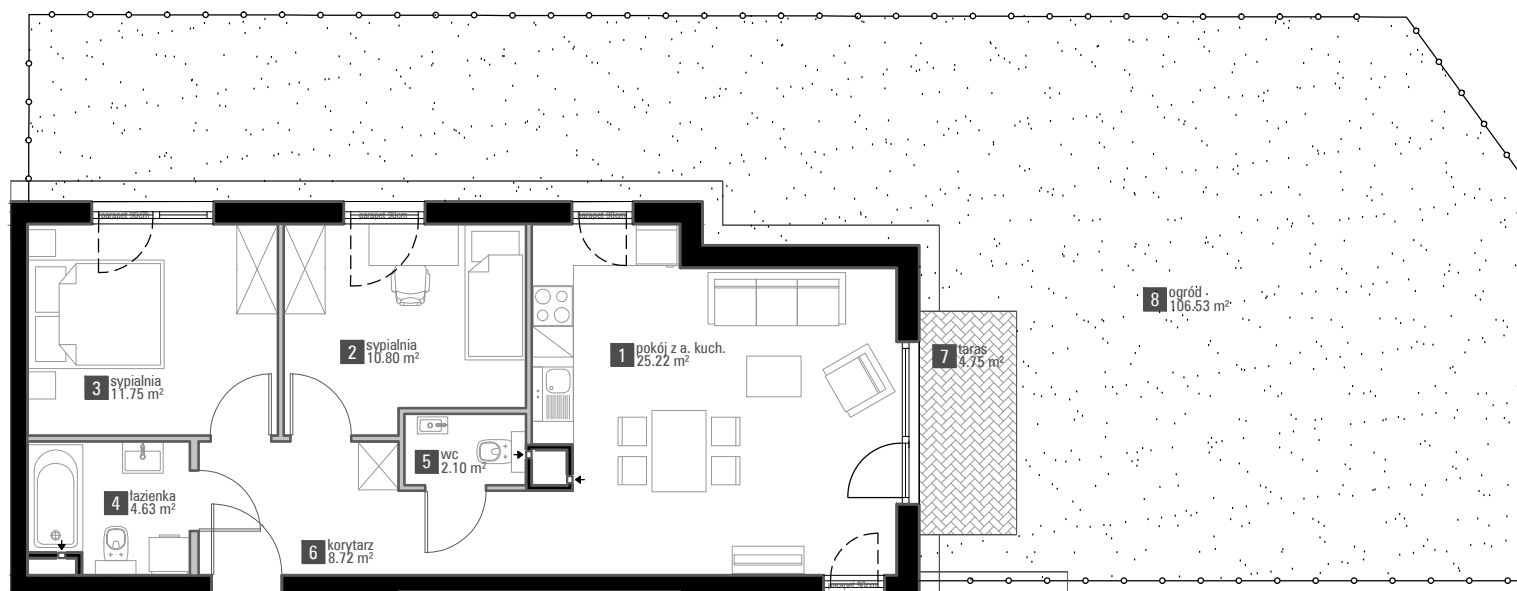

1	pokój z a. kuch.	25.22 m ²
2	sypialnia	10.80 m ²
3	sypialnia	11.75 m ²
4	łazienka	4.63 m ²
5	wc	2.10 m ²
6	korytarz	8.72 m ²
7	taras	4.75 m ²
8	ogród	106.53 m ²



■ elementy stałe
▨ ścianki działowe nadające się do demontażu



Powierzchnie zgodnie z normą PN-ISO 9836:1997 - do powierzchni wliczono powierzchnie zajęte przez ścianki działowe nadające się do demontażu. Plan mieszkania może ulec niewielkim zmianom w trakcie realizacji budynku.

Wysokość mieszkania w świetle 265cm
Mieszkania wyposażone są
w wentylację mechaniczną.

Polnord 40
TWÓJ DEWELOPER LAT

POLNORD
POLNORD-Apartamenty Sp. z o.o
81-310 Gdynia, ul. Śląska 35/37