




FOTOPLASTYKON

BIURO SPRZEDAŻY
TEL.: +48 58 888 22 22
sprzedaz.gdansk@polnord.pl

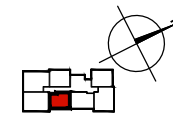

BUDYNEK B7 | PARTER 0

B7.0.04


37,07 m² | 2 POKOJE

1	pokój z a. kuch.	17.88 m ²
2	sypialnia	10.80 m ²
3	łazienka	4.50 m ²
4	korytarz	3.89 m ²
5	taras	5.29 m ²
6	ogród	50.43 m ²


Wysokość mieszkania w świetle 265cm
Mieszkania wyposażone są
w wentylację mechaniczną.

Polnord 40
TWÓJ DEWELOPER LAT

POLNORD
POLNORD-Apartamenty Sp. z o.o
81-310 Gdynia, ul. Śląska 35/37

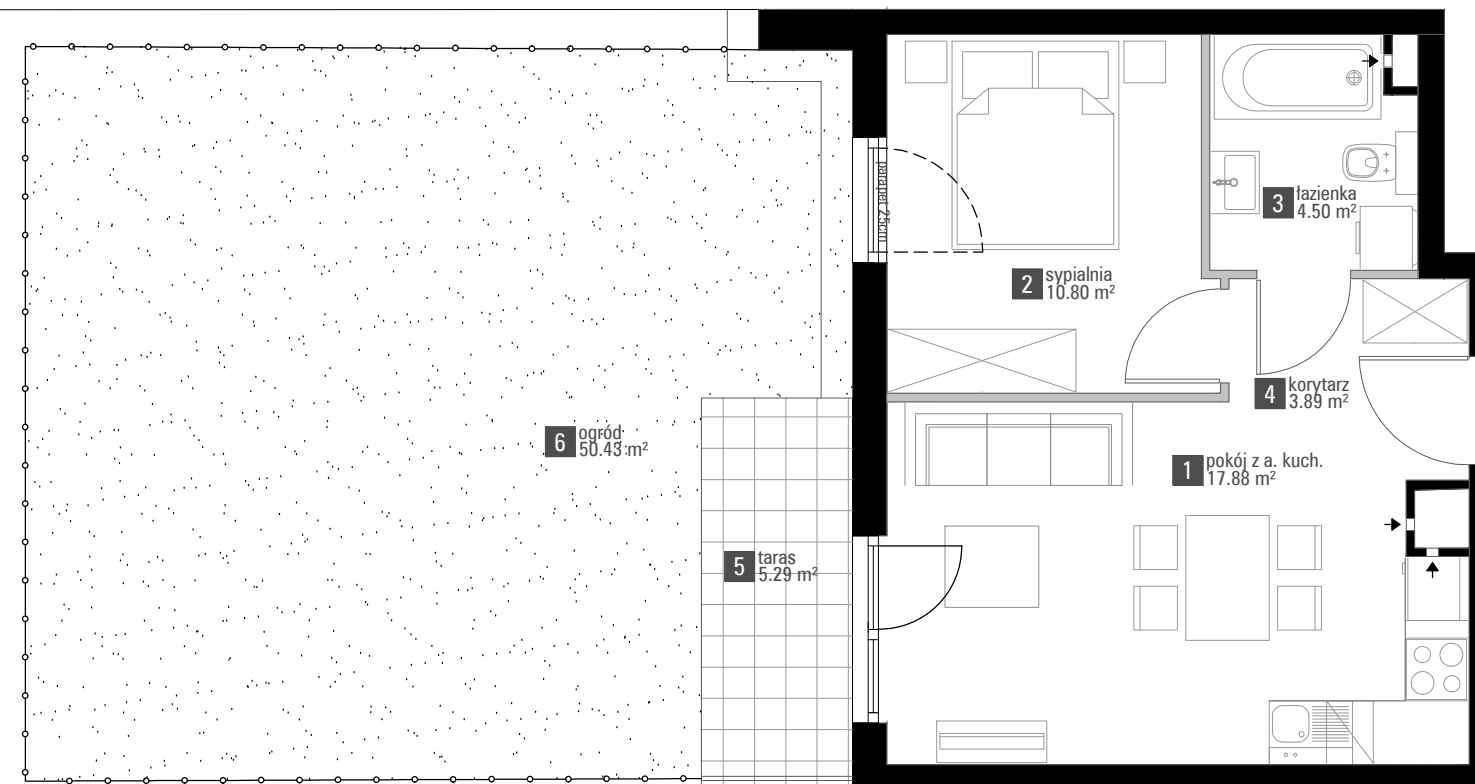

■ elementy stałe
▒ ścianki działowe nadające się do demontażu

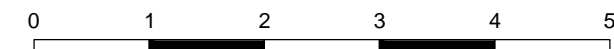

Powierzchnie zgodnie z normą PN-ISO 9836:1997 - do powierzchni wliczono powierzchnie zajęte przez ścianki działowe nadające się do demontażu. Plan mieszkania może ulec niewielkim zmianom w trakcie realizacji budynku.

