




FOTOPLASTYKON

BIURO SPRZEDAŻY
TEL.: +48 58 888 22 22
sprzedaz.gdansk@polnord.pl

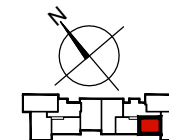

BUDYNEK B6 | PARTER 0

B6.0.03


34,97 m² | 2 POKOJE

1	pokój z a. kuch.	17.01 m ²
2	sypialnia	10.29 m ²
3	łazienka	3.81 m ²
4	korytarz	3.85 m ²
5	taras	10.33 m ²
6	ogród	30.47 m ²

Wysokość mieszkania w świetle ~265 cm
Mieszkania wyposażone są
w wentylację mechaniczną.

Polnord 40
TWÓJ DEWELOPER LAT

POLNORD
POLNORD-Apartamenty Sp. z o.o.
81-310 Gdynia, ul. Śląska 35/37

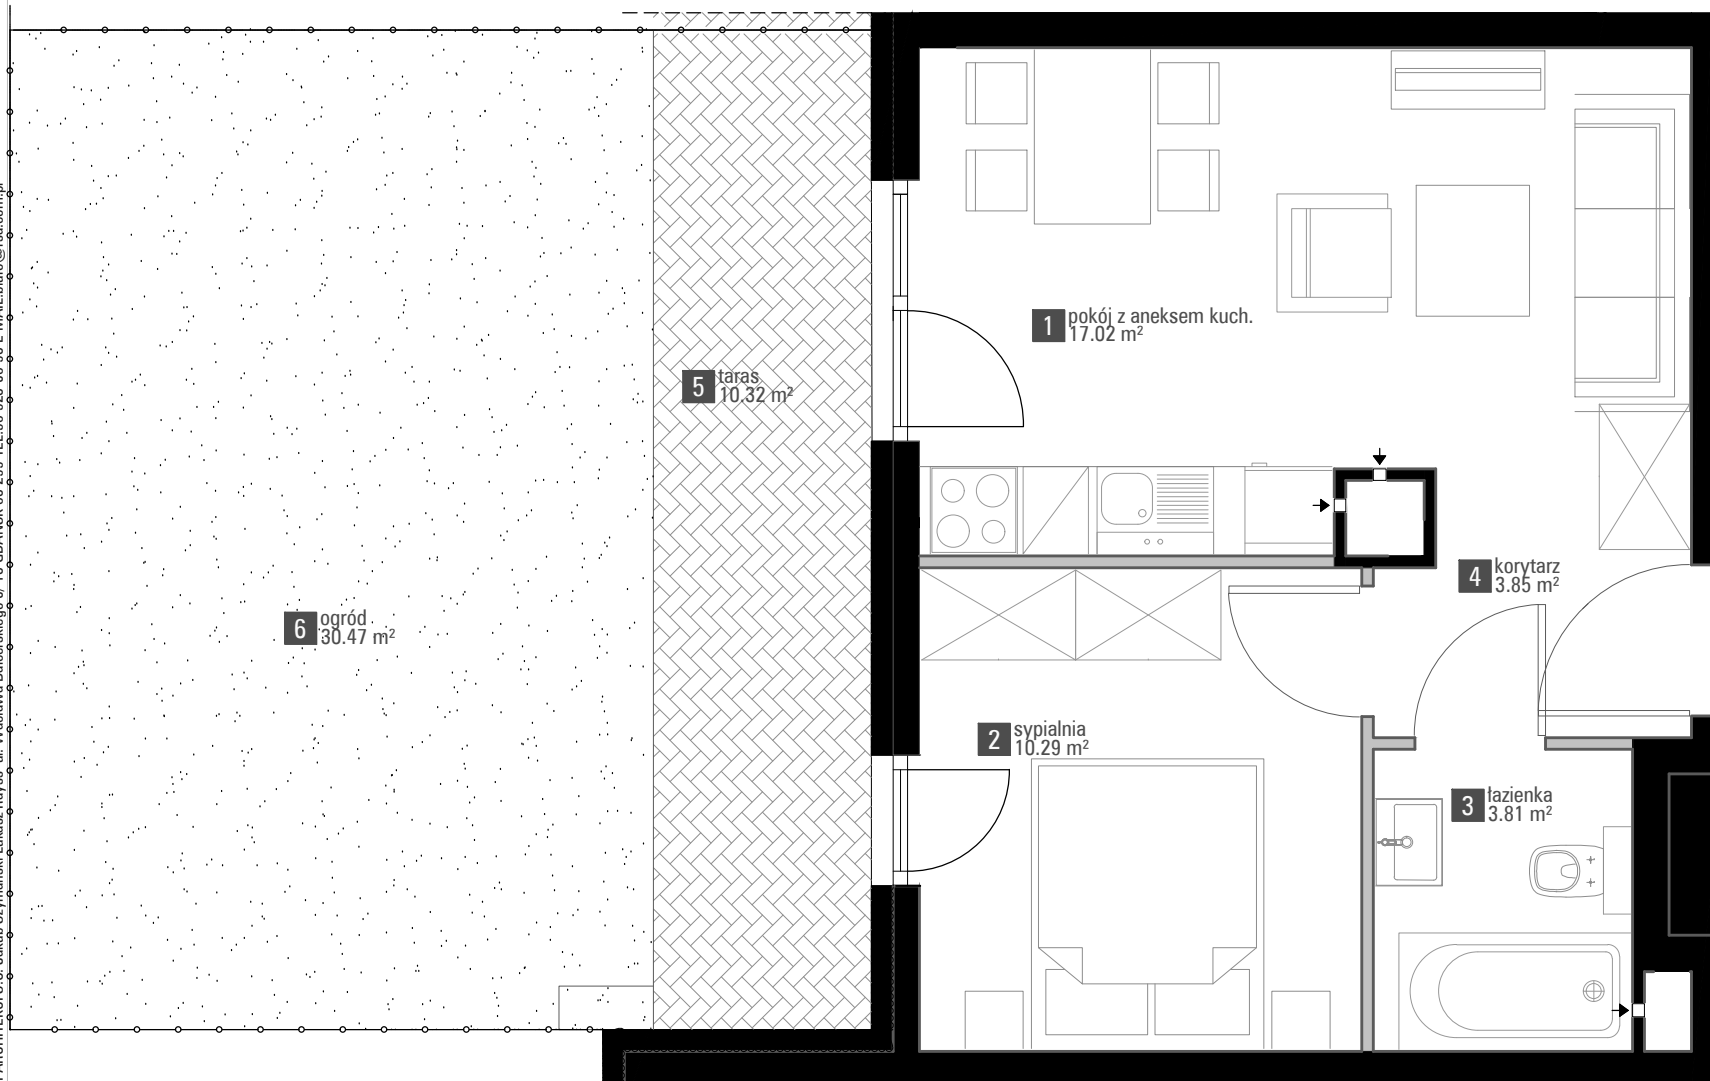

elementy stałe

ścianki działowe nadające się do demontażu

Powierzchnie zgodnie z normą PN-ISO 9836:1997 - do powierzchni wliczono powierzchnie zajęte przez ścianki działowe nadające się do demontażu. Plan mieszkania może ulec niewielkim zmianom w trakcie realizacji budynku.

