


## IMPRESSION

ul. Posag 7 Panien  
Warszawa

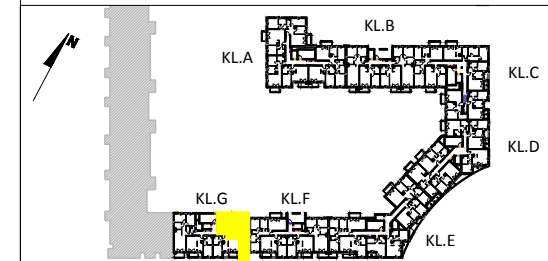

### KLATKA G PIĘTRO 3 MIESZKANIE NR 244

1	HOL	8.95m <sup>2</sup>
2	SALON	15.99m <sup>2</sup>
3	KUCHNIA	8.01m <sup>2</sup>
4	POKÓJ	9.74m <sup>2</sup>
5	WC	1.59m <sup>2</sup>
6	ŁAZIENKA	4.25m <sup>2</sup>
7	POKÓJ	9.53m <sup>2</sup>



POWIERZCHNIA MIESZKANIA  
według PN-ISO 9836:1997 \*\*\*\*\* 59.92m<sup>2</sup>

UWAGA:  
WYPOSAŻENIE I WYKOŃCZENIE LOKALU STANOWI PRZYKŁADOWĄ ARANŻACJĘ OKREŚLAJĄCĄ FUNKCJONALNOŚĆ MIESZKANIA. WYPOSAŻENIE I WIELKOŚĆ ZAPOPONOWANYCH URZĄDZEŃ MA CHARAKTER ORIENTACYJNY. LOKALIZACJA PRZYKŁADOWEGO WYPOSAŻENIA I WYKOŃCZENIA POWIĄZANA JEST Z PROJEKTOWANĄ INFRASTRUKTURĄ BUDYNKU. ZAKRES WYPOSAŻENIA I WYKOŃCZENIA LOKALU OKREŚLA UMOWA NABYCIA LOKALU.

POWIERZCHNIA MIESZKANIA 59.92m<sup>2</sup>  
według PN-ISO 9836:1997 \*\*\*\*\*

POWIERZCHNIA BALKONU 4.90m<sup>2</sup>

3 Pokoje 3 G 244

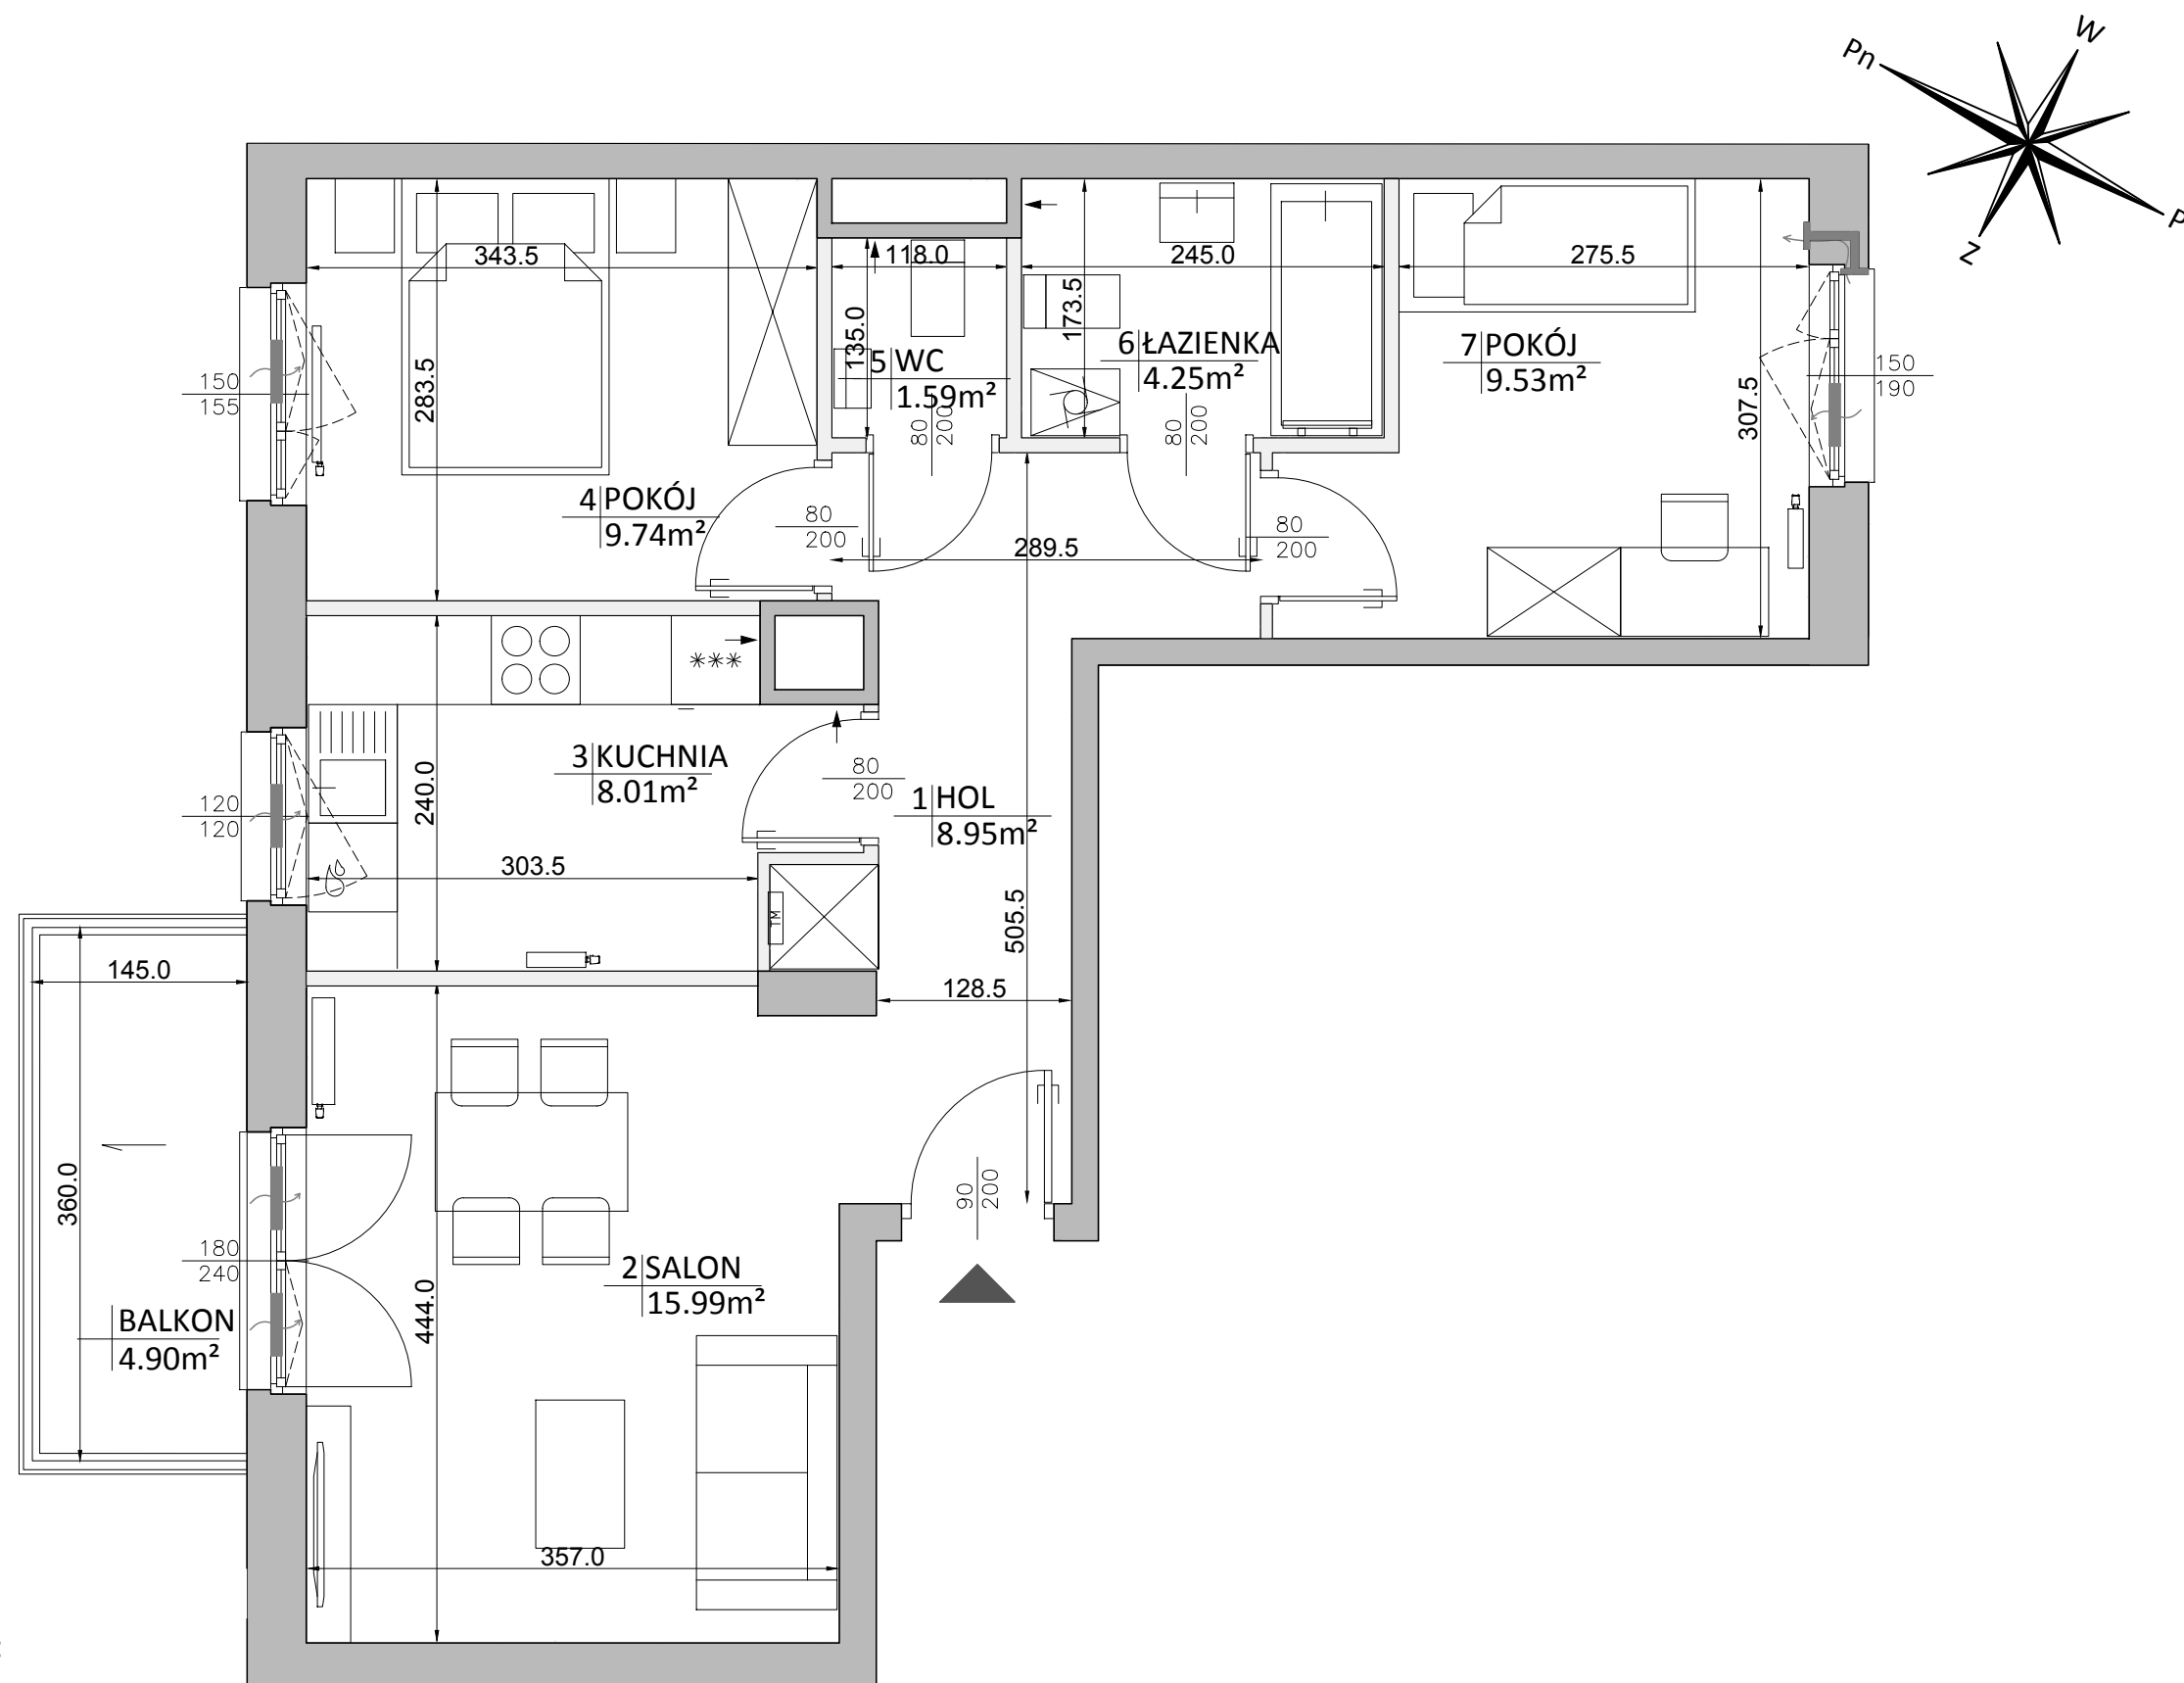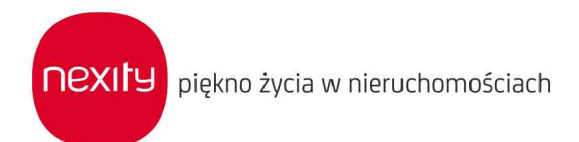

#### LEGENDA:

- ściany z możliwością rearanżacji
- nawiewnik okienny/ ścienny
- otwór/ kratka wentylacyjna
- tablica mieszkaniowa
- grzejniki pokojowe i łazienkowe
- spadki
- rewizja wpustu tarasowego
- zawór nawadniania tarasów zielonych

0m 1m 2m 3m

\* POWIERZCHNIA POMIESZCZEŃ PODANA W ŚWIETLE WYKOŃCZONYCH ŚCIAN  
\*\* KARTA KATALOGOWA MOŻE ULEC ZMIANOM W TRAKCIE REALIZACJI INWESTYCJI

\*\*\* OSTATECZNE OZNACZENIE LOKALU MOŻE ULEC ZMIANIE

\*\*\*\* WYMIAR OKIEN PODANO W ŚWIETLE OTWORU W MURZE BEZ UWZGLĘDNIENIA TOLERANCJI NA MONTAŻ

\*\*\*\*\* WEDŁUG PN-ISO 9836:1997 DO POWIERZCHNI MIESZKANIA WLICZONO ŚCIANY Z MOŻLIWOŚCIĄ DEMONTAŻU/ REARANŻACJI

\*\*\*\*\* LOKALIZACJA I GABARYTY ELEMENTÓW INSTALACJI I WYPOSAŻENIA LOKALU ( W SZCZEGÓLNOŚCI: GRZEJNIKÓW, NAWIETRZAKÓW OKIENNYCH I DRZWIOWYCH, TABLICY MIESZKANIOWEJ, OTWORÓW WENTYLACYJNYCH ITP.)PODANE NA KARCIE MAJĄ CHARAKTER ORIENTACYJNY I MOGĄ ULEC ZMIANIE W TRAKCIE REALIZACJI INWESTYCJI

\*\*\*\*\*MOŻLIWE USYTUOWANIE ELEMENTÓW ODWODNIENIABUDYNKU (NP.RZYGACZY, PRZELEWÓW AWARYJNYCH), KTÓRE NIE ZOSTAŁY POKAZANE NA NINIEJSZEJ KARCIE

\*\*\*\*\*MOŻLIWE WYSTĄPIENIE RÓŻNICY POZIOMÓW PRZY WYJŚCIU Z LOKALI NA BALKON/TARAS/OGRÓDEK

\*\*\*\*\*WYMIARY DRZWI DO MIESZKAŃ PODANO W ŚWIETLE OŚCIEŻY, WYMIARY OKIEN I DRZWI BALKONOWYCH PODANO W ŚWIETLE MURU