


LOKAL USŁUGOWY NR S1 • 824,01m²

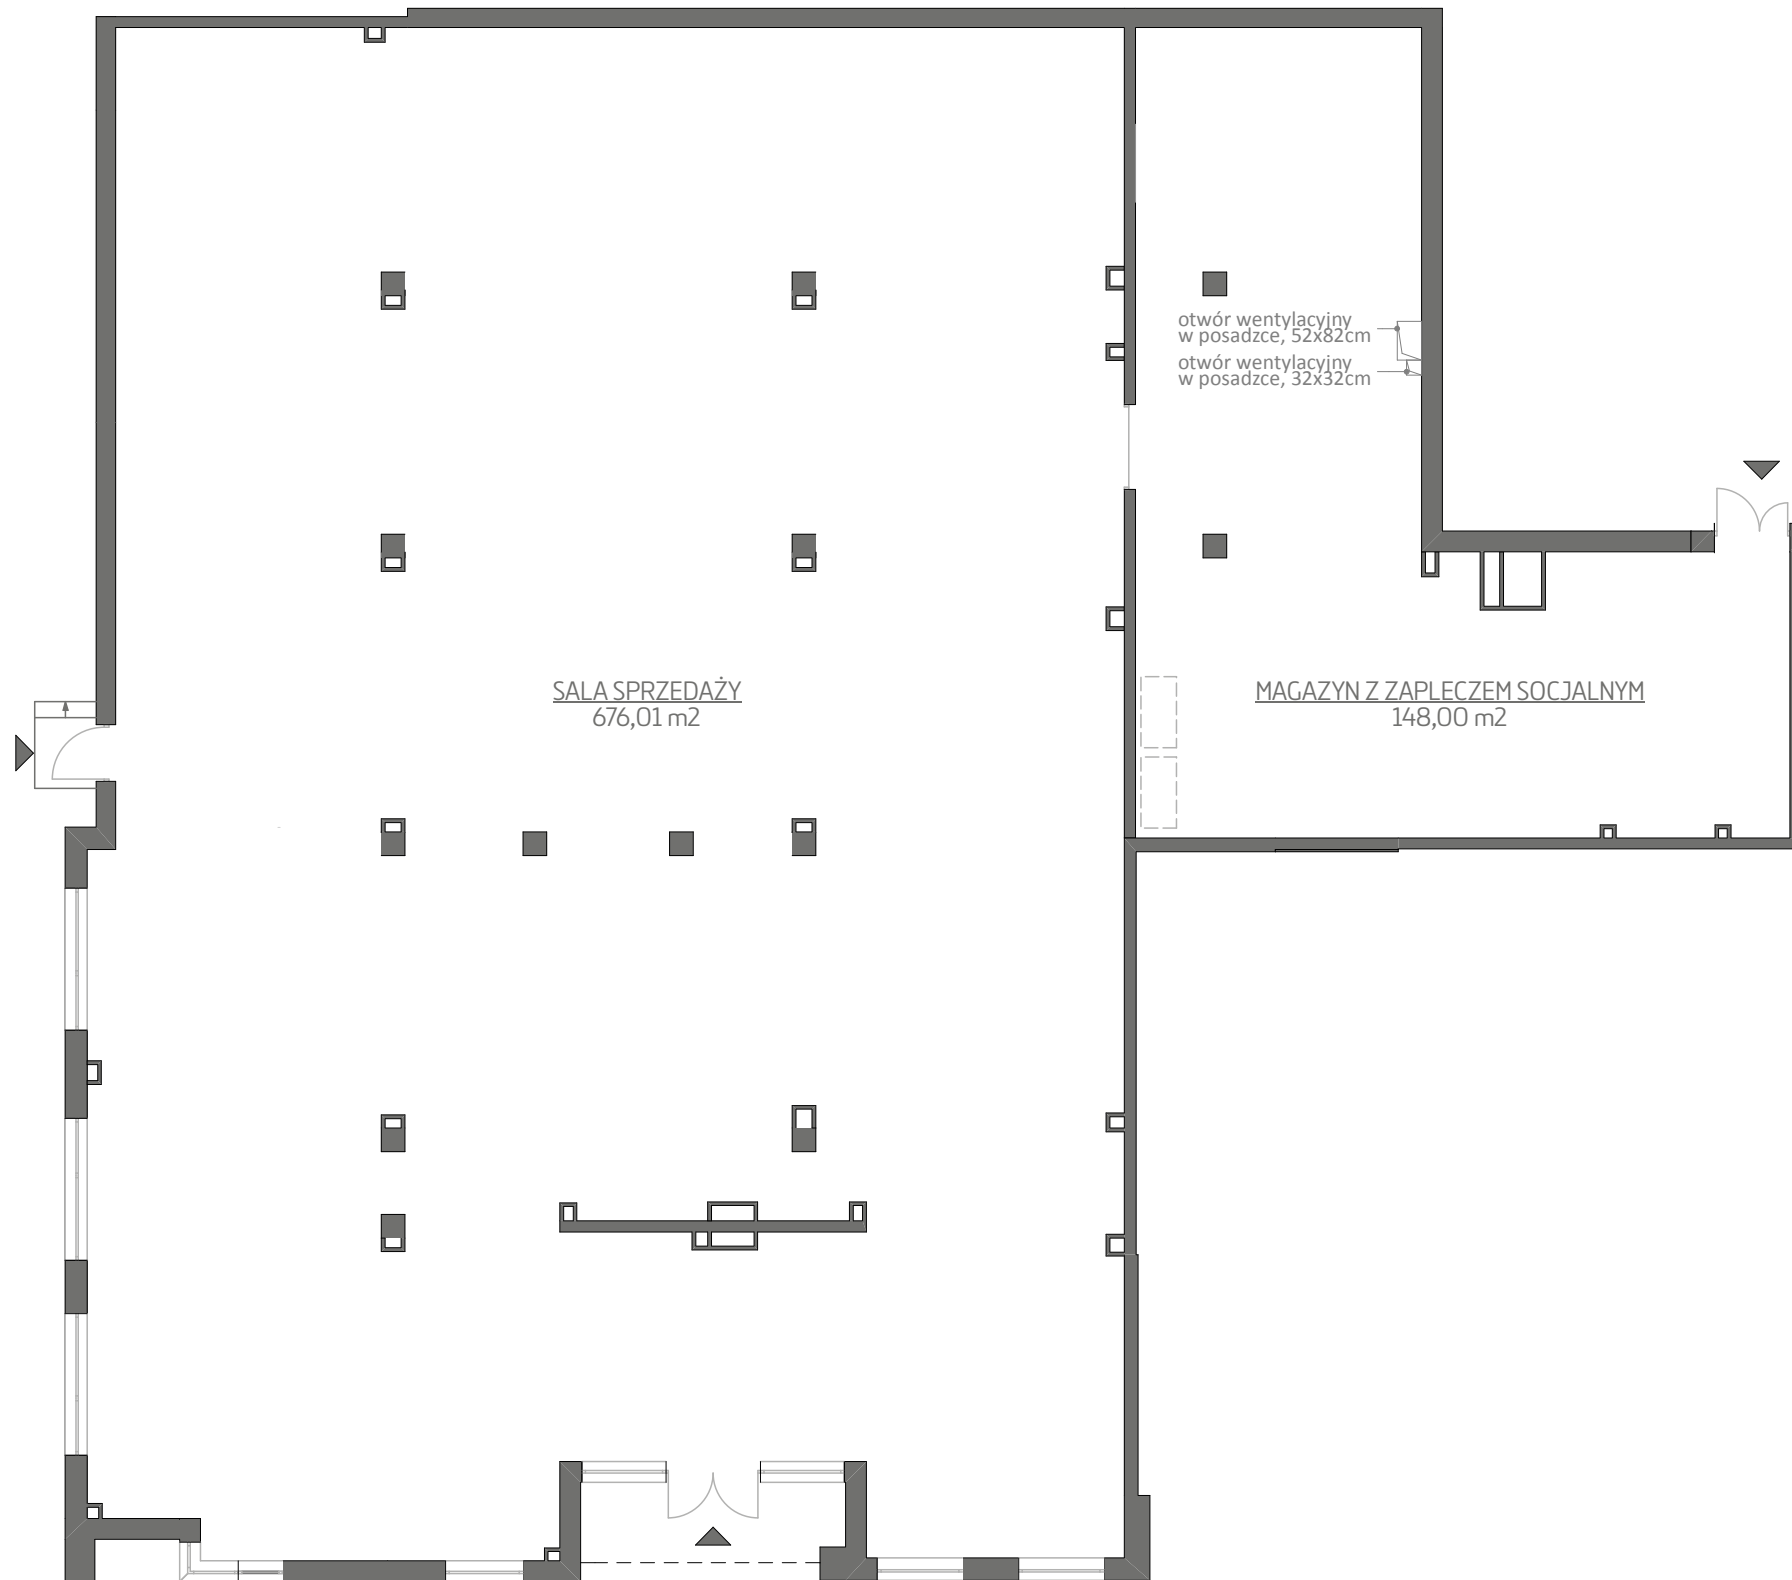

budimex
nieruchomości

BUDIMEX NIERUCHOMOŚCI Sp. z o.o.
Biuro Handlowe
ul. Smolna 13A, 61-008 Poznań
tel. 61 852 67 01, 61 854 47 51
www.budimex-nieruchomosci.pl



GĄSIOROWSKICH 4

Poznań,
ul. Gąsiorowskich 4
dzielnica Grunwald

DANE LOKALU:

| LOKAL NR | WYSOKOŚĆ | POW. UŻYTKOWA |
|------------|-----------|-----------------------|
| S1 | 3,00m | 824,01 m ² |
| BUDYNEK NR | KLATKA NR | PIĘTRO |
| - | - | 0 |

ZESTAWIENIE POWIERZCHNI

| | |
|-------------------------------|-----------------------|
| Sala sprzedaży | 676,01 m ² |
| Magazyn z zapleczem socjalnym | 148,00 m ² |

POŁOŻENIE LOKALU W BUDYNKU



WARTOŚĆ
BRUTTO (PLN)

PROJEKTANT

CDF Architekti
sp. z o.o. sp. k.
ul. Grunwaldzka 34 A
60-786 Poznań
T / +48 / 61 / 860 21 21
F / +48 / 61 / 860 21 20
E / info@cdf.net.pl
cdf.net.pl



Aranżacja lokalu usługowego przedstawiona na rzucie jest przykładowa. Niniejsza karta katalogowa opracowana została na podstawie projektu wykonawczego. W toku dalszego projektowania mogą nastąpić niewielkie zmiany w stosunku do informacji zawartych na karcie katalogowej

0 5 10 15 20 25m