





Victoria Dom

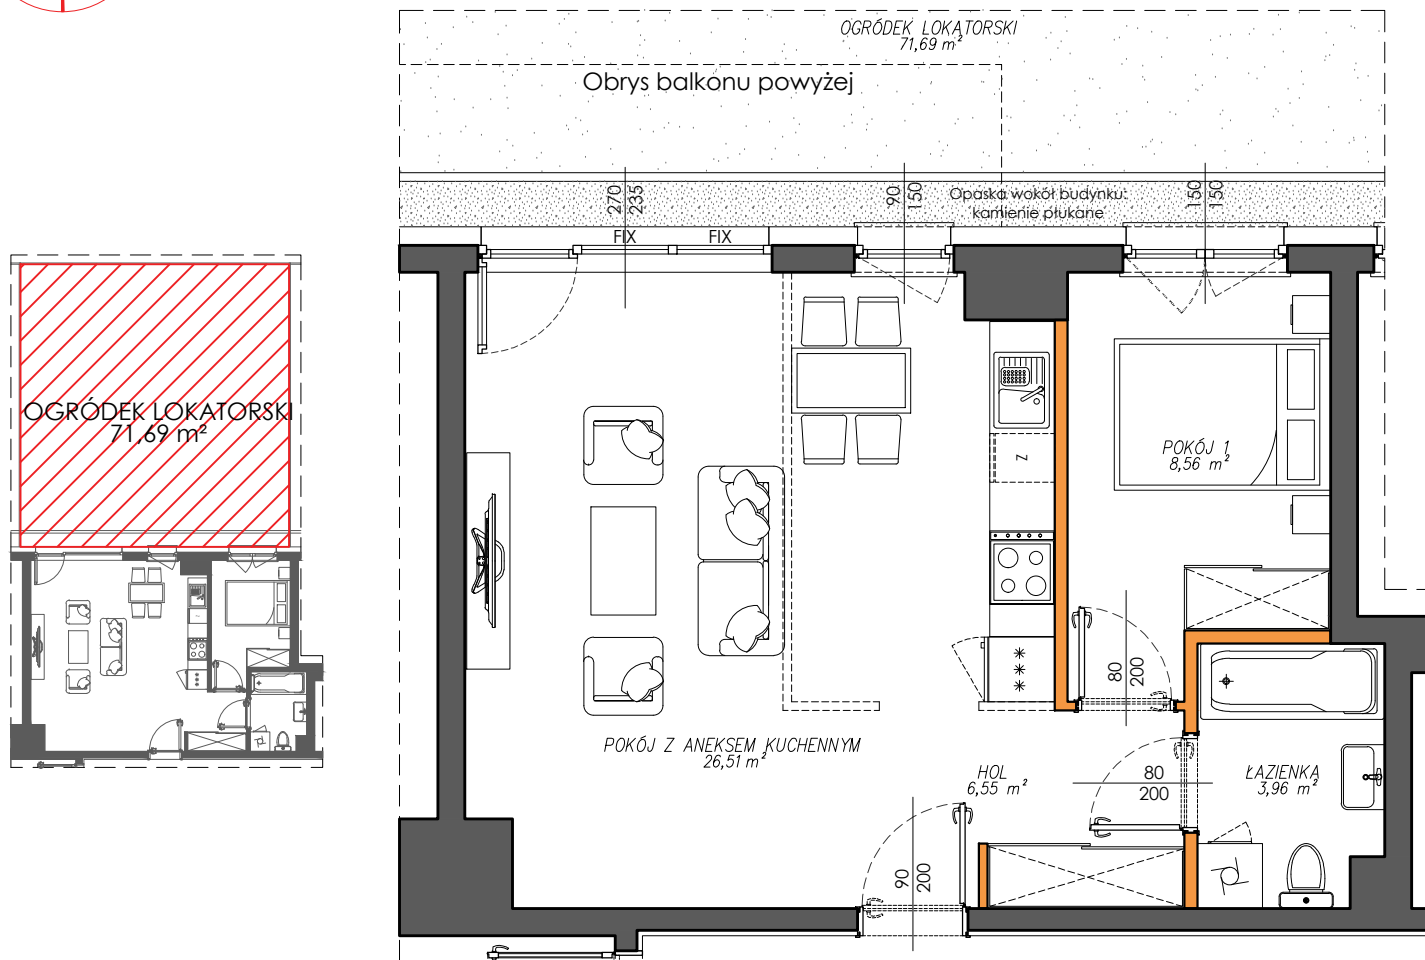

OGRÓDEK LOKATORSKI
71,69 m²

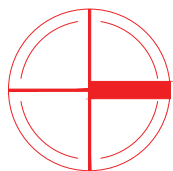

POKÓJ Z ANEKSEM KUCHENNYM
26,51 m²

POKÓJ 1
8,56 m²

ŁAZIENKA
3,96 m²

HOL
6,55 m²

LEGENDA

-  ściany działowe nadające się do demontażu
-  ściany i obudowy pionów instalacyjnych


LOKAL NR	44
PIĘTRO	P
POW. UŻYTKOWA	46,86
POKOJE	2

HOL	6,55 m ²
ŁAZIENKA	3,96 m ²
POKÓJ 1	8,56 m ²
POKÓJ Z ANEKSEM KUCHENNYM	26,51 m ²

OGRÓDEK LOKATORSKI 71,69 m²

ŚCIANKI DZIAŁOWE
NADAJĄCE SIĘ DO DEMONTAŻU 1,28 m²

Położenie lokalu w budynku:

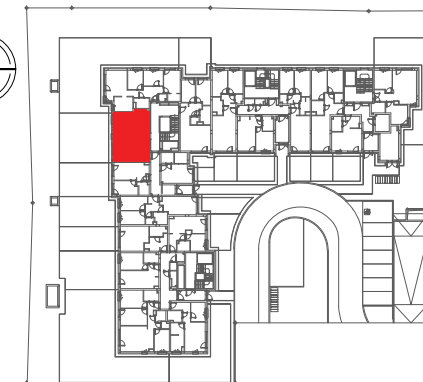

Mieszkania powtarzalne:

brak

BIURO SPRZEDAŻY

 **22 113 95 17**

 OSIEDLE
MIESZKO 4

Adres inwestycji | Warszawa | ul. Przeworska | www.victoriadom.pl