


Victoria Dom

LOKAL NR 64

PIĘTRO 5
 POW. UŻYTKOWA 66.41
 POKOJE 3

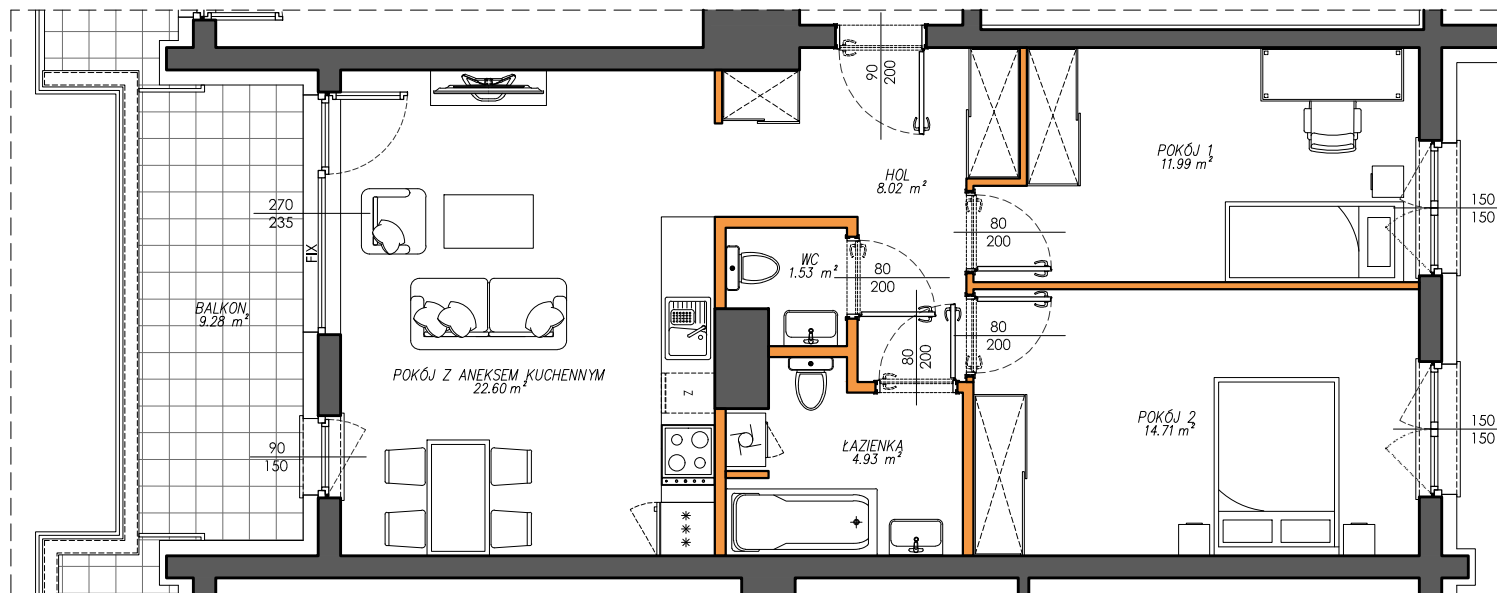

HOL 8.02 m²
 ŁAZIENKA 4.93 m²
 WC 1.53 m²
 POKÓJ 1 11.99 m²
 POKÓJ 2 14.71 m²
 POKÓJ Z AN. KUCHENNYM 22.60 m²

BALKON 9.28 m²

ŚCIANKI DZIAŁOWE
 NADAJĄCE SIĘ DO DEMONTAŻU 2.63 m²

Położenie lokalu w budynku:



Mieszkania powtarzalne: 40, 46, 52, 58

LEGENDA

- ścianki działowe nadające się do demontażu
- ściany i obudowy pionów instalacyjnych

Adres inwestycji | Warszawa | ul. Przeworska 3A | www.victoriadom.pl

BIURO SPRZEDAŻY
 22 113 95 17

OSIEDLE
MIESZKO 3