



C-53

LICZBA POKOI 2
METRAŻ 37,96m²
PIĘTRO 4

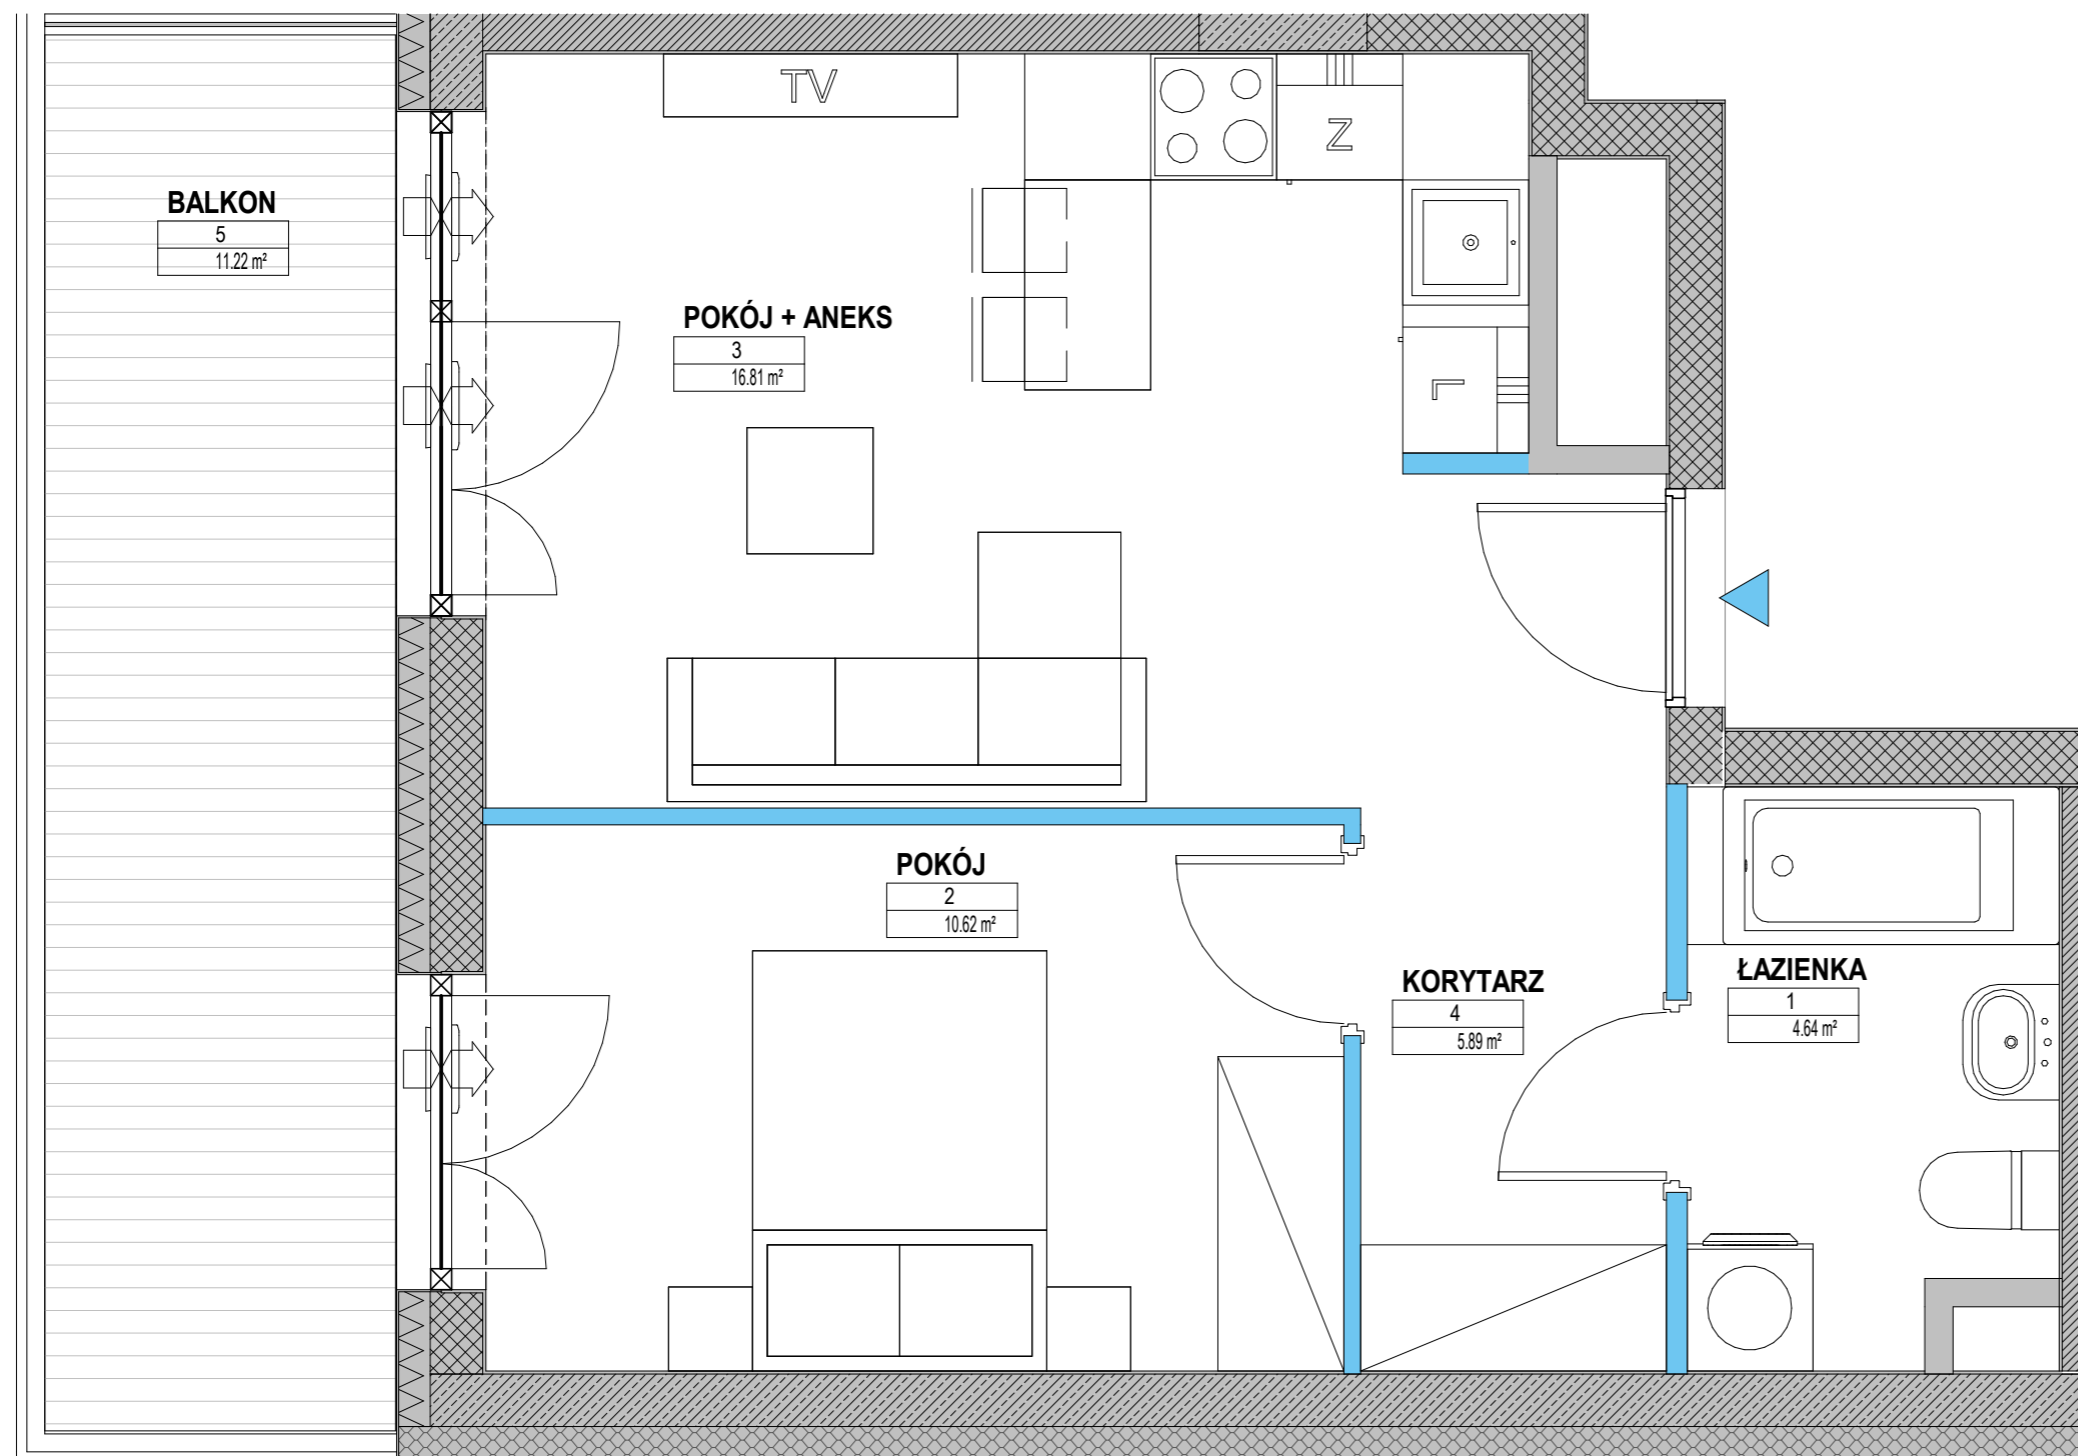


01	ŁAZIENKA / BATHROOM	4,64m ²
02	POKÓJ / BEDROOM	10,62m ²
03	POKÓJ + ANEKS / LIVING R.+KITCH.	16,81m ²
04	KORYTARZ / HALL	5,89m ²
B	BALKON / BALCONY	11,22m ²

RZUT KONDYGNACJI
Z ZAZNACZONYM MIESZKANIEM

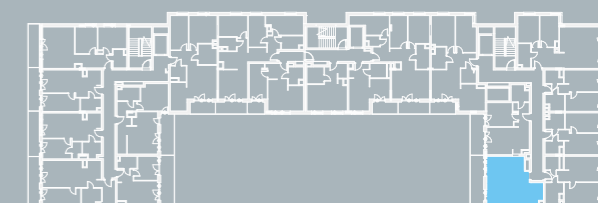

■ Ściany konstrukcyjne i kominy - elementy stałe. ■ Ściany działowe nadające się do demontażu.

Uwaga! Powierzchnia liczona według normy PN-ISO 9836:1997 w stanie wykończonym. Do powierzchni użytkowej lokalu nie wlicza się powierzchni pod ścianami działowymi, nadającymi się do demontażu. Wymiary podane są w stanie surowym. Wymiary i powierzchnie mogą ulec nieznacznym zmianom. Na warstwy wykończeniowe przewidziano 2 cm. Zabrania się ingerencji w elementy nośne budynku oraz szachty instalacyjne. Nie wolno nawiercać krawędzi żelbetowych. Minimalne odległości bruzdy od krawędzi żelbetu = 15 cm. Nie wolno umieszczać gniazd i włączników elektrycznych na słupach. Aranżacja mieszkania, instalacje oraz urządzenia elektryczne, sanitarne i drzwi wewnętrzne przedstawione na rysunku są przykładowe i nie stanowią wyposażenia lokalu.

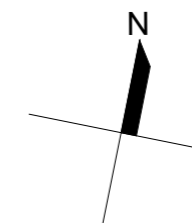

YIT

BIURO SPRZEDAŻY
ul. Kłobucka 25
02-699 Warszawa
800 800 948
nordic.mokotow@yit.pl

FOLLOW US

facebook.com/YITpolska
instagram.com/yitpolska

Al. Gen. Sikorskiego 9
800 800 948
yit.pl