
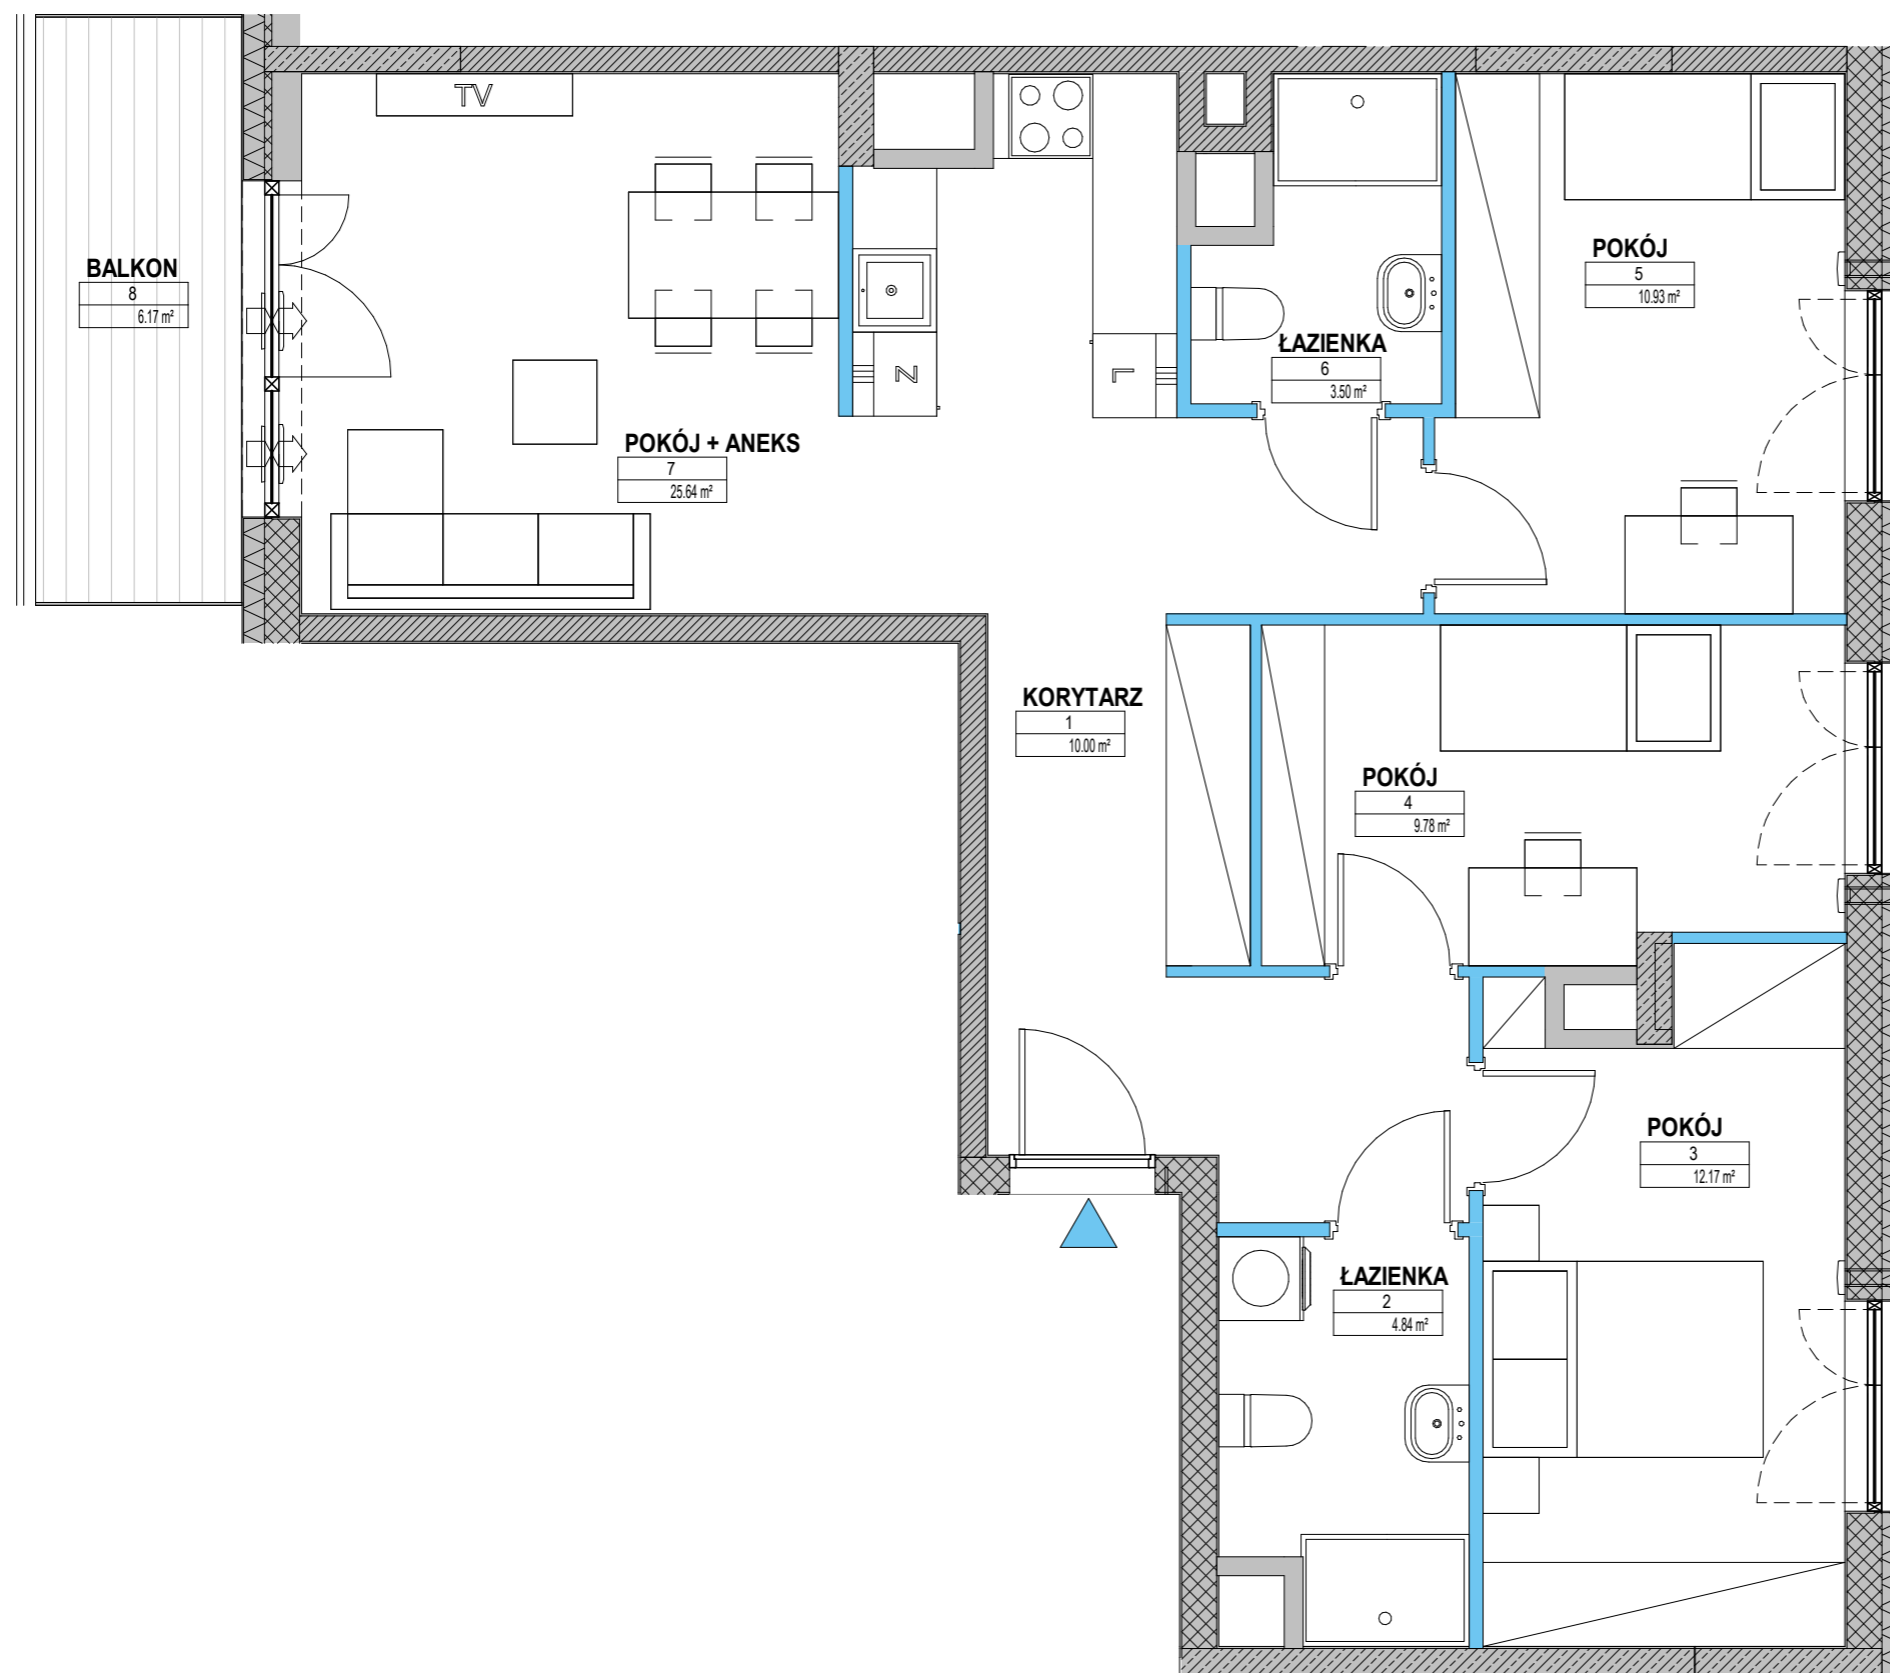


B-51

LICZBA POKOI 4
METRAŻ 76,86m²
PIĘTRO 4

01 KORYTARZ / HALL	10,00m ²
02 ŁAZIENKA / BATHROOM	4,84m ²
03 POKÓJ / BEDROOM	12,17m ²
04 POKÓJ / BEDROOM	9,78m ²
05 POKÓJ / BEDROOM	10,93m ²
06 ŁAZIENKA / BATHROOM	3,50m ²
07 POKÓJ + ANEKS / LIVING R.+KITCH.	25,64m ²
B BALKON / BALCONY	6,17m ²

RZUT KONDYGNACJI Z ZAZNACZONYM MIESZKANIEM

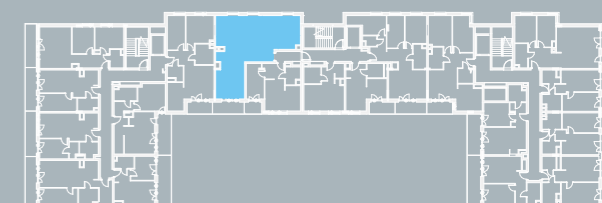

■ Ściany konstrukcyjne i kominy - elementy stałe. ■ Ściany działowe nadające się do demontażu.

Uwaga! Powierzchnia liczona według normy PN-ISO 9836:1997 w stanie wykończonym. Do powierzchni użytkowej lokalu nie wlicza się powierzchni pod ścianami działowymi, nadającymi się do demontażu. Wymiary podane są w stanie surowym. Wymiary i powierzchnie mogą ulec nieznacznym zmianom. Na warstwy wykończeniowe przewidziano 2 cm. Zabrania się ingerencji w elementy nośne budynku oraz szachty instalacyjne. Nie wolno nawiercać krawędzi żelbetowych. Minimalne odległości bruzdy od krawędzi żelbetu = 15 cm. Nie wolno umieszczać gniazd i włączników elektrycznych na słupach. Aranżacja mieszkania, instalacje oraz urządzenia elektryczne, sanitarne i drzwi wewnętrzne przedstawione na rysunku są przykładowe i nie stanowią wyposażenia lokalu.

YIT

BIURO SPRZEDAŻY
ul. Kłobucka 25
02-699 Warszawa
800 800 948
nordic.mokotow@yit.pl

FOLLOW US

facebook.com/YITpolska
instagram.com/yitpolska

Al. Gen. Sikorskiego 9
800 800 948
yit.pl