


# C-32

LICZBA POKOI 2  
METRAŻ 41,72m<sup>2</sup>  
PIĘTRO 2

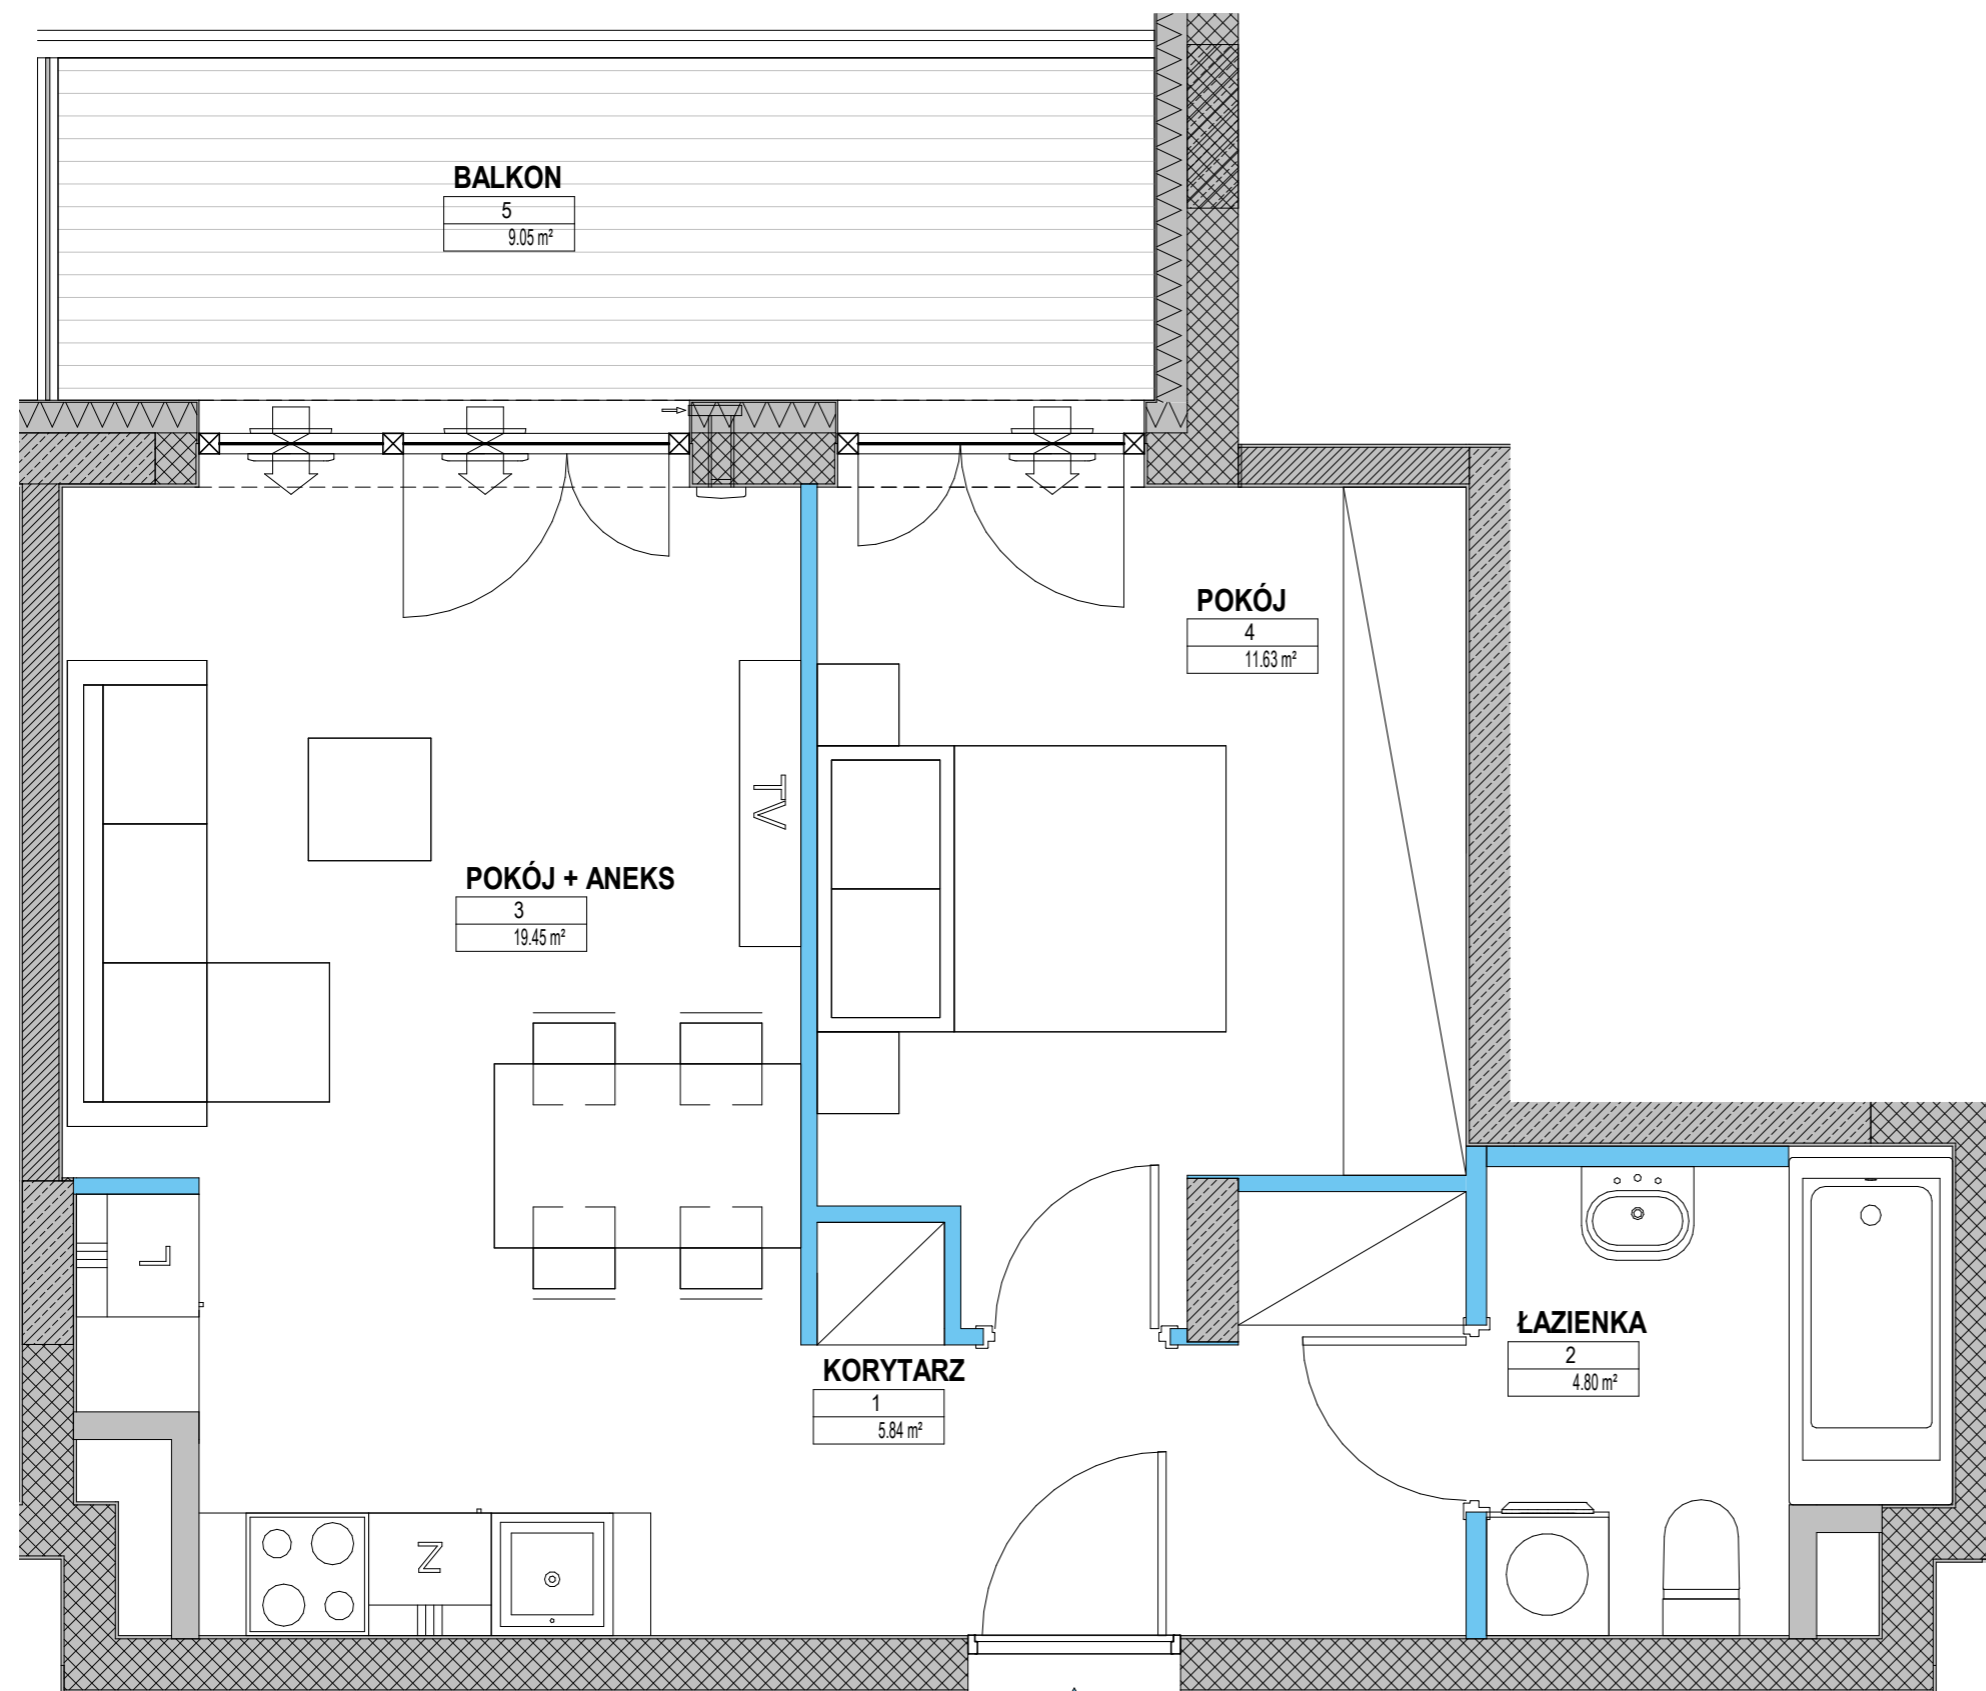

**BALKON**  
5  
9.05 m<sup>2</sup>

**POKÓJ**  
4  
11.63 m<sup>2</sup>

**POKÓJ + ANEKS**  
3  
19.45 m<sup>2</sup>


**KORYTARZ**  
1  
5.84 m<sup>2</sup>

**ŁAZIENKA**  
2  
4.80 m<sup>2</sup>

■ Ściany konstrukcyjne i kominy - elementy stałe. ■ Ściany działowe nadające się do demontażu.

Uwaga! Powierzchnia liczona według normy PN-ISO 9836:1997 w stanie wykończonym. Do powierzchni użytkowej lokalu nie wlicza się powierzchni pod ścianami działowymi, nadającymi się do demontażu. Wymiary podane są w stanie surowym. Wymiary i powierzchnie mogą ulec nieznacznym zmianom. Na warstwy wykończeniowe przewidziano 2 cm. Zabrania się ingerencji w elementy nośne budynku oraz szachty instalacyjne. Nie wolno nawiercać krawędzi żelbetowych. Minimalne odległości bruzdy od krawędzi żelbetu = 15 cm. Nie wolno umieszczać gniazd i włączników elektrycznych na słupach. Aranżacja mieszkania, instalacje oraz urządzenia elektryczne, sanitarne i drzwi wewnętrzne przedstawione na rysunku są przykładowe i nie stanowią wyposażenia lokalu.

RZUT KONDYGNACJI  
Z ZAZNACZONYM MIESZKANIEM

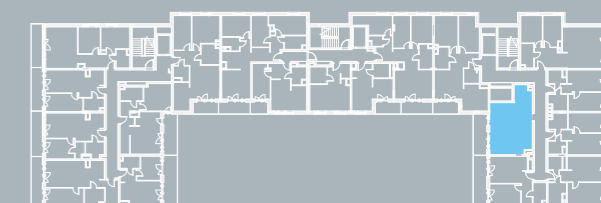

# YIT

BIURO SPRZEDAŻY  
ul. Kłobucka 25  
02-699 Warszawa  
800 800 948  
nordic.mokotow@yit.pl

FOLLOW US

facebook.com/YITpolska  
instagram.com/yitpolska

Al. Gen. Sikorskiego 9  
800 800 948  
yit.pl