



A-62

LICZBA POKOI 2
 METRAŻ 40,63m²
 PIĘTRO 5

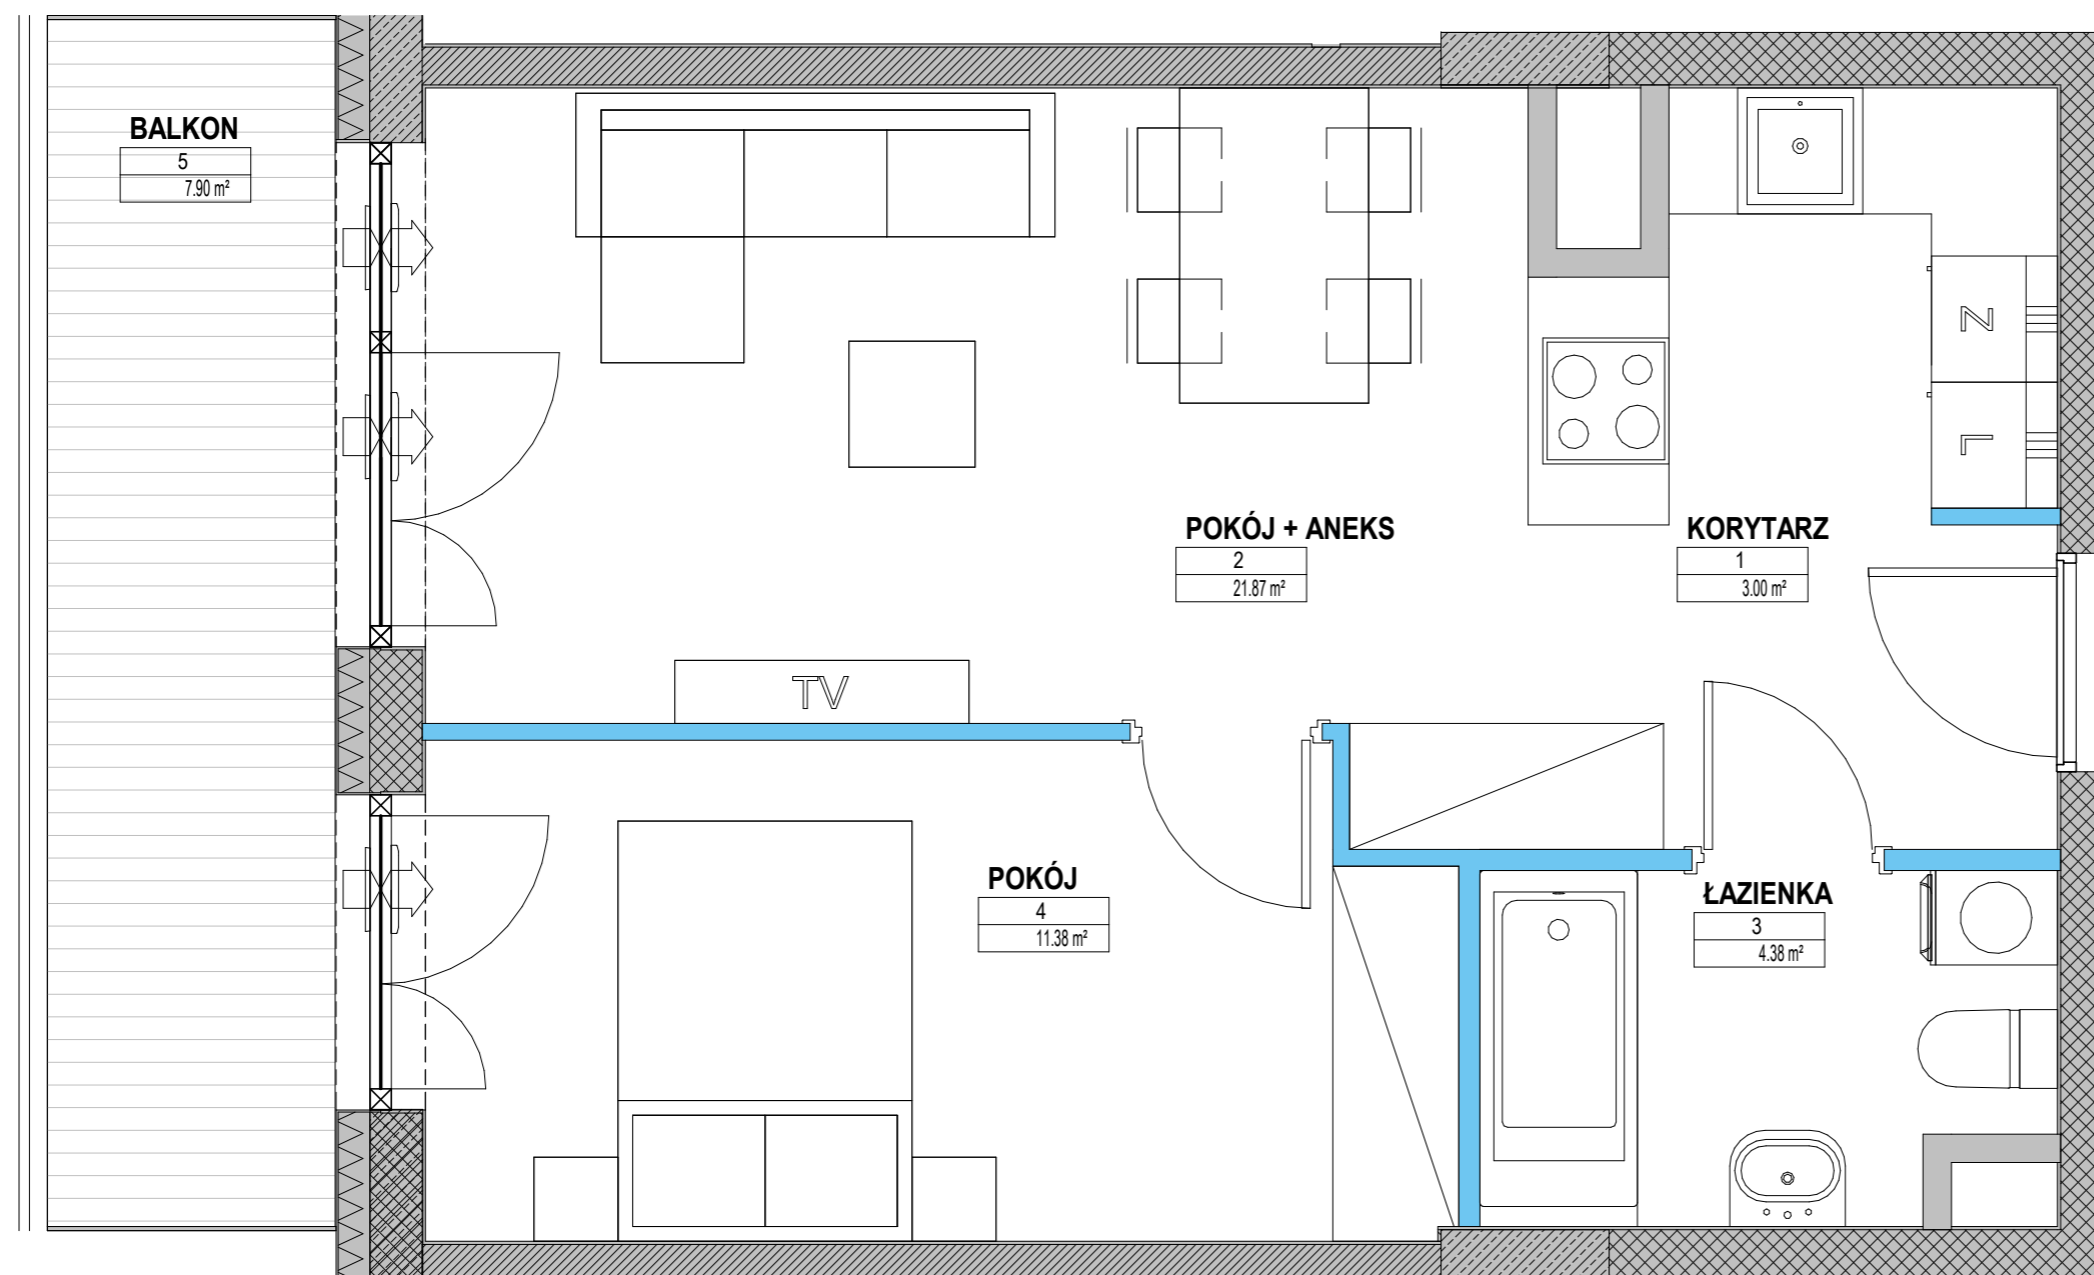


01	KORYTARZ / HALL	3,00m ²
02	POKÓJ + ANEKS / LIVING R.+KITCH.	21,87m ²
03	ŁAZIENKA / BATHROOM	4,38m ²
04	POKÓJ / BEDROOM	11,38m ²
B	BALKON / BALCONY	7,90m ²

RZUT KONDYGNACJI Z ZAZNACZONYM MIESZKANIEM

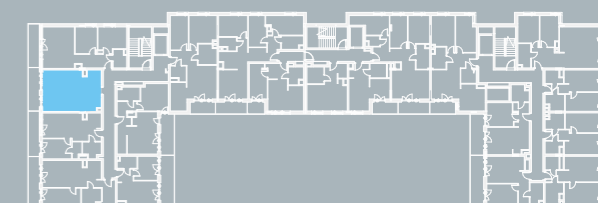

— Ściany konstrukcyjne i kominy - elementy stałe. — Ściany działowe nadające się do demontażu.

Uwaga! Powierzchnia liczona według normy PN-ISO 9836:1997 w stanie wykończonym. Do powierzchni użytkowej lokalu nie wlicza się powierzchni pod ścianami działowymi, nadającymi się do demontażu. Wymiary podane są w stanie surowym. Wymiary i powierzchnie mogą ulec nieznacznym zmianom. Na warstwy wykończeniowe przewidziano 2 cm. Zabrania się ingerencji w elementy nośne budynku oraz szachty instalacyjne. Nie wolno nawiercać krawędzi żelbetowych. Minimalne odległości bruzdy od krawędzi żelbetu = 15 cm. Nie wolno umieszczać gniazd i włączników elektrycznych na słupach. Aranżacja mieszkania, instalacje oraz urządzenia elektryczne, sanitarne i drzwi wewnętrzne przedstawione na rysunku są przykładowe i nie stanowią wyposażenia lokalu.

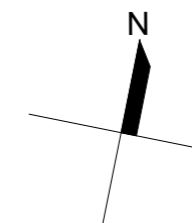

YIT

BIURO SPRZEDAŻY
 ul. Kłobucka 25
 02-699 Warszawa
 800 800 948
 nordic.mokotow@yit.pl

FOLLOW US

facebook.com/YITpolska
 instagram.com/yitpolska

Al. Gen. Sikorskiego 9
 800 800 948
 yit.pl