


# C-22

LICZBA POKOI 2  
METRAŻ 41,72m<sup>2</sup>  
PIĘTRO 1

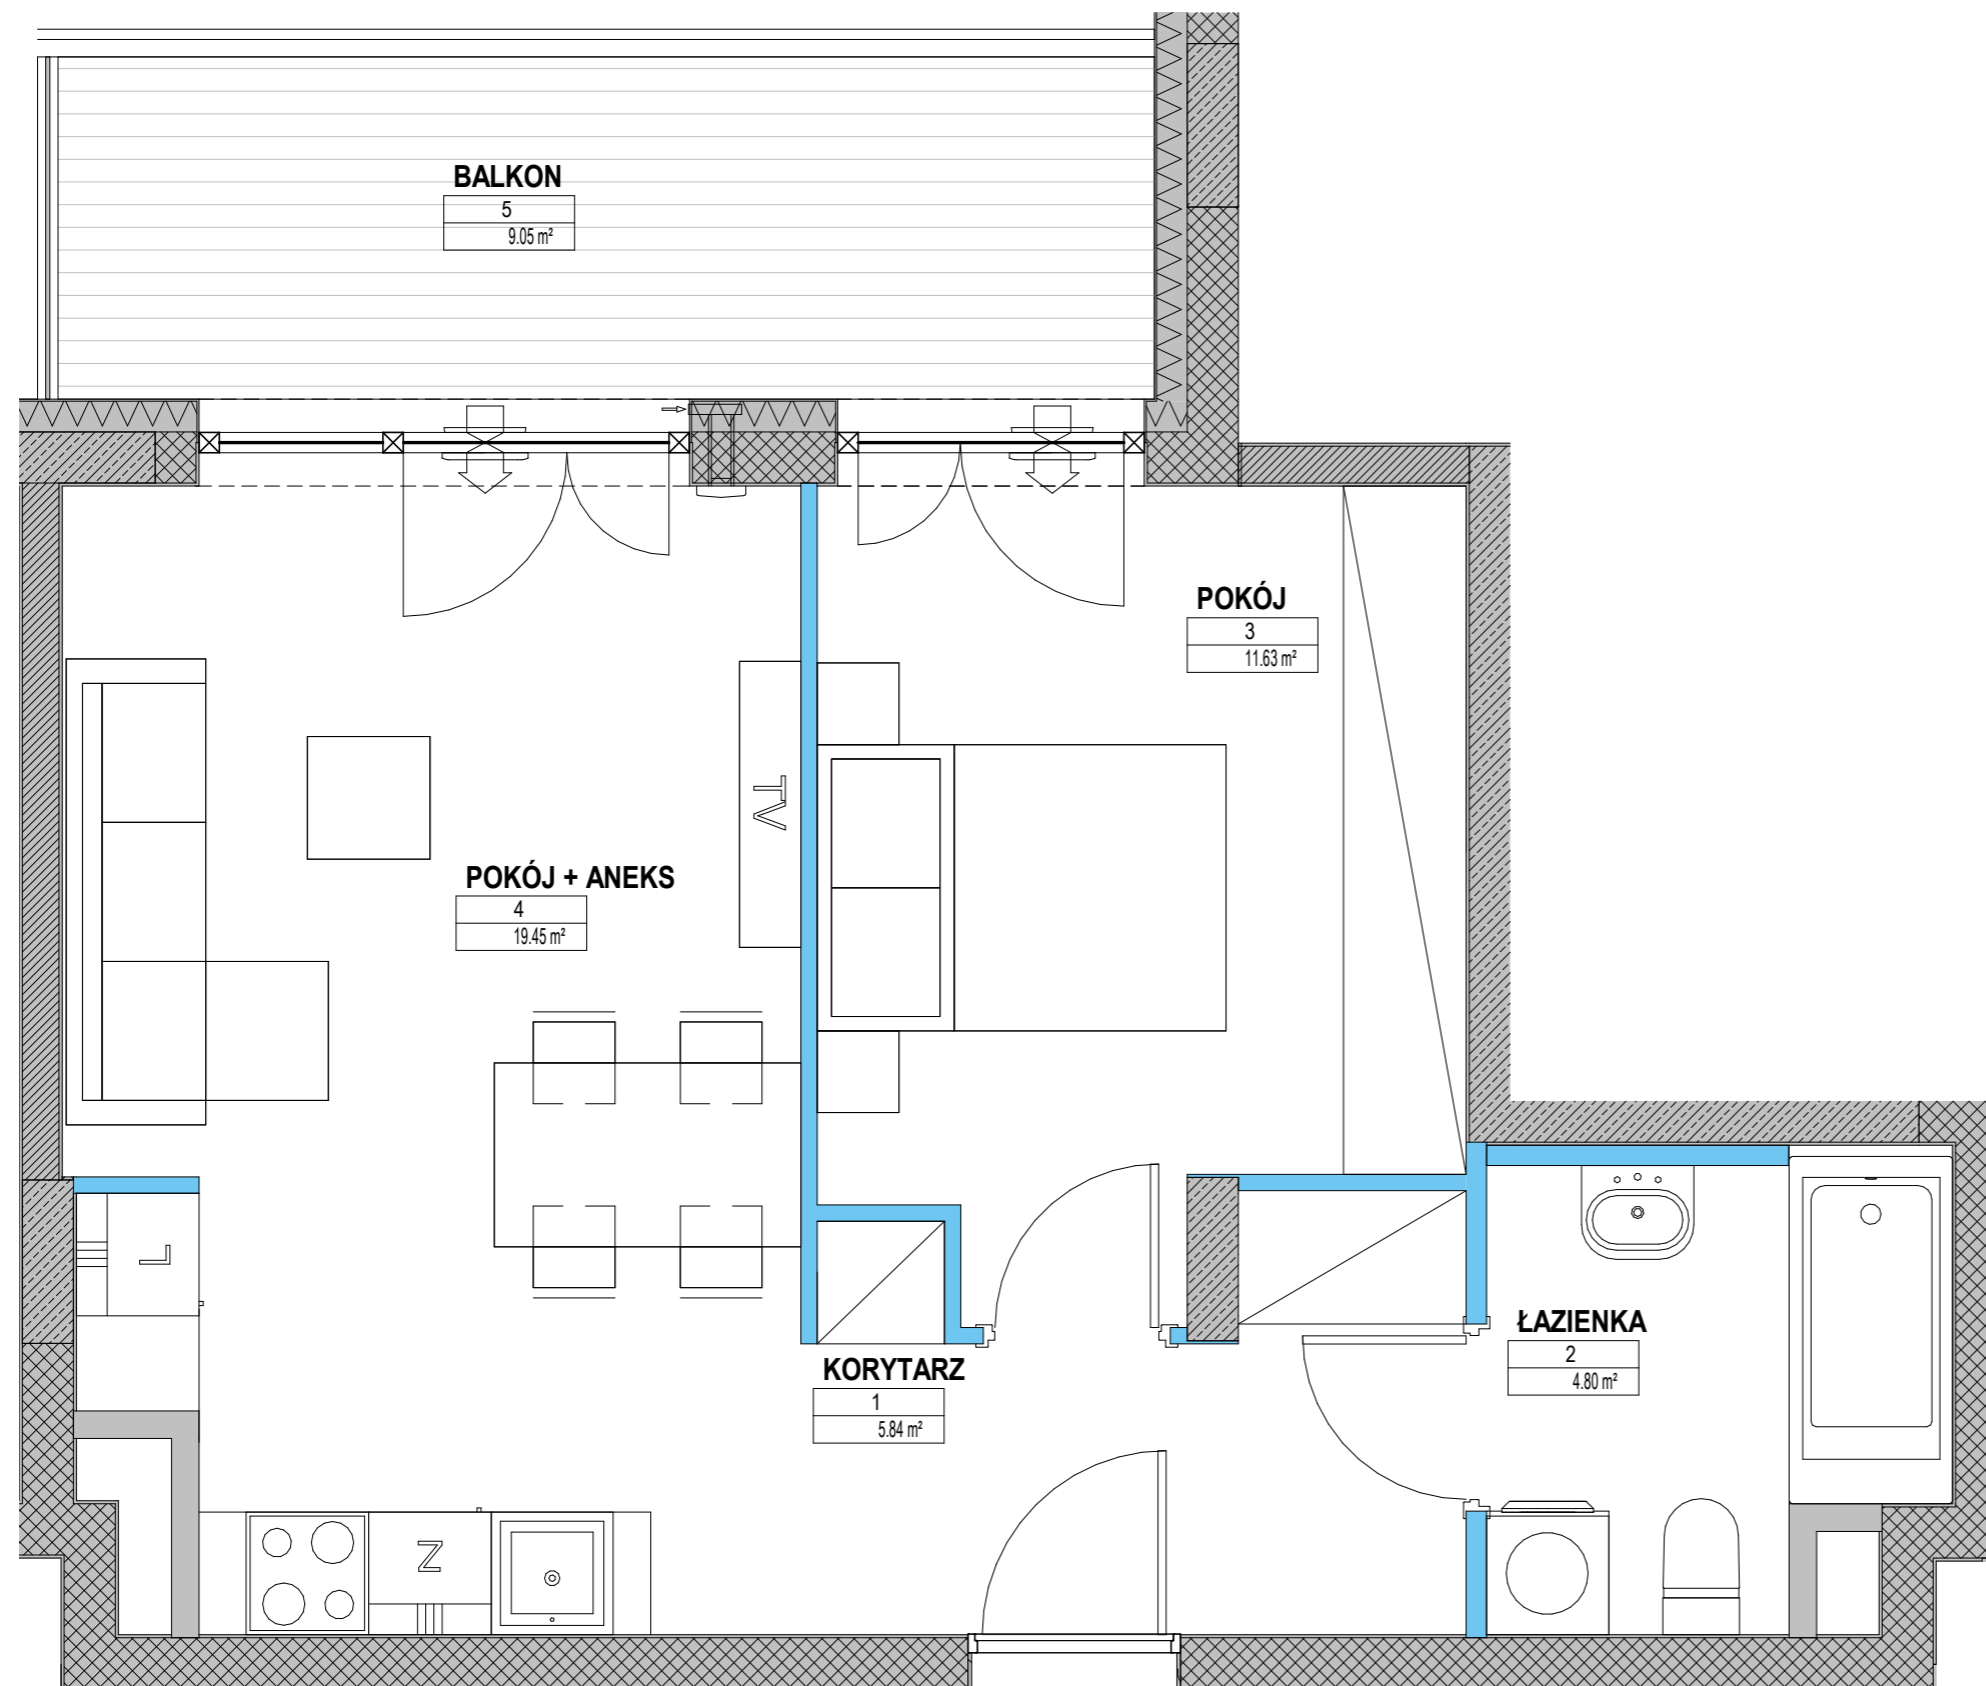

01 KORYTARZ / HALL	5,84m <sup>2</sup>
02 ŁAZIENKA / BATHROOM	4,80m <sup>2</sup>
03 POKÓJ / BEDROOM	11,63m <sup>2</sup>
04 POKÓJ + ANEKS / LIVING R.+KITCH.	19,45m <sup>2</sup>
B BALKON / BALCONY	9,05m <sup>2</sup>

## RZUT KONDYGNACJI Z ZAZNACZONYM MIESZKANIEM



— Ściany konstrukcyjne i kominy - elementy stałe. — Ściany działowe nadające się do demontażu.

Uwaga! Powierzchnia liczona według normy PN-ISO 9836:1997 w stanie wykończonym. Do powierzchni użytkowej lokalu nie wlicza się powierzchni pod ścianami działowymi, nadającymi się do demontażu. Wymiary podane są w stanie surowym. Wymiary i powierzchnie mogą ulec nieznacznym zmianom. Na warstwy wykończeniowe przewidziano 2 cm. Zabrania się ingerencji w elementy nośne budynku oraz szachty instalacyjne. Nie wolno nawiercać krawędzi żelbetowych. Minimalne odległości bruzdy od krawędzi żelbetu = 15 cm. Nie wolno umieszczać gniazd i włączników elektrycznych na słupach. Aranżacja mieszkania, instalacje oraz urządzenia elektryczne, sanitarne i drzwi wewnętrzne przedstawione na rysunku są przykładowe i nie stanowią wyposażenia lokalu.

# YIT

BIURO SPRZEDAŻY  
ul. Kłobucka 25  
02-699 Warszawa  
800 800 948  
nordic.mokotow@yit.pl

FOLLOW US

facebook.com/YITpolska  
 instagram.com/yitpolska

Al. Gen. Sikorskiego 9  
 800 800 948  
 yit.pl