
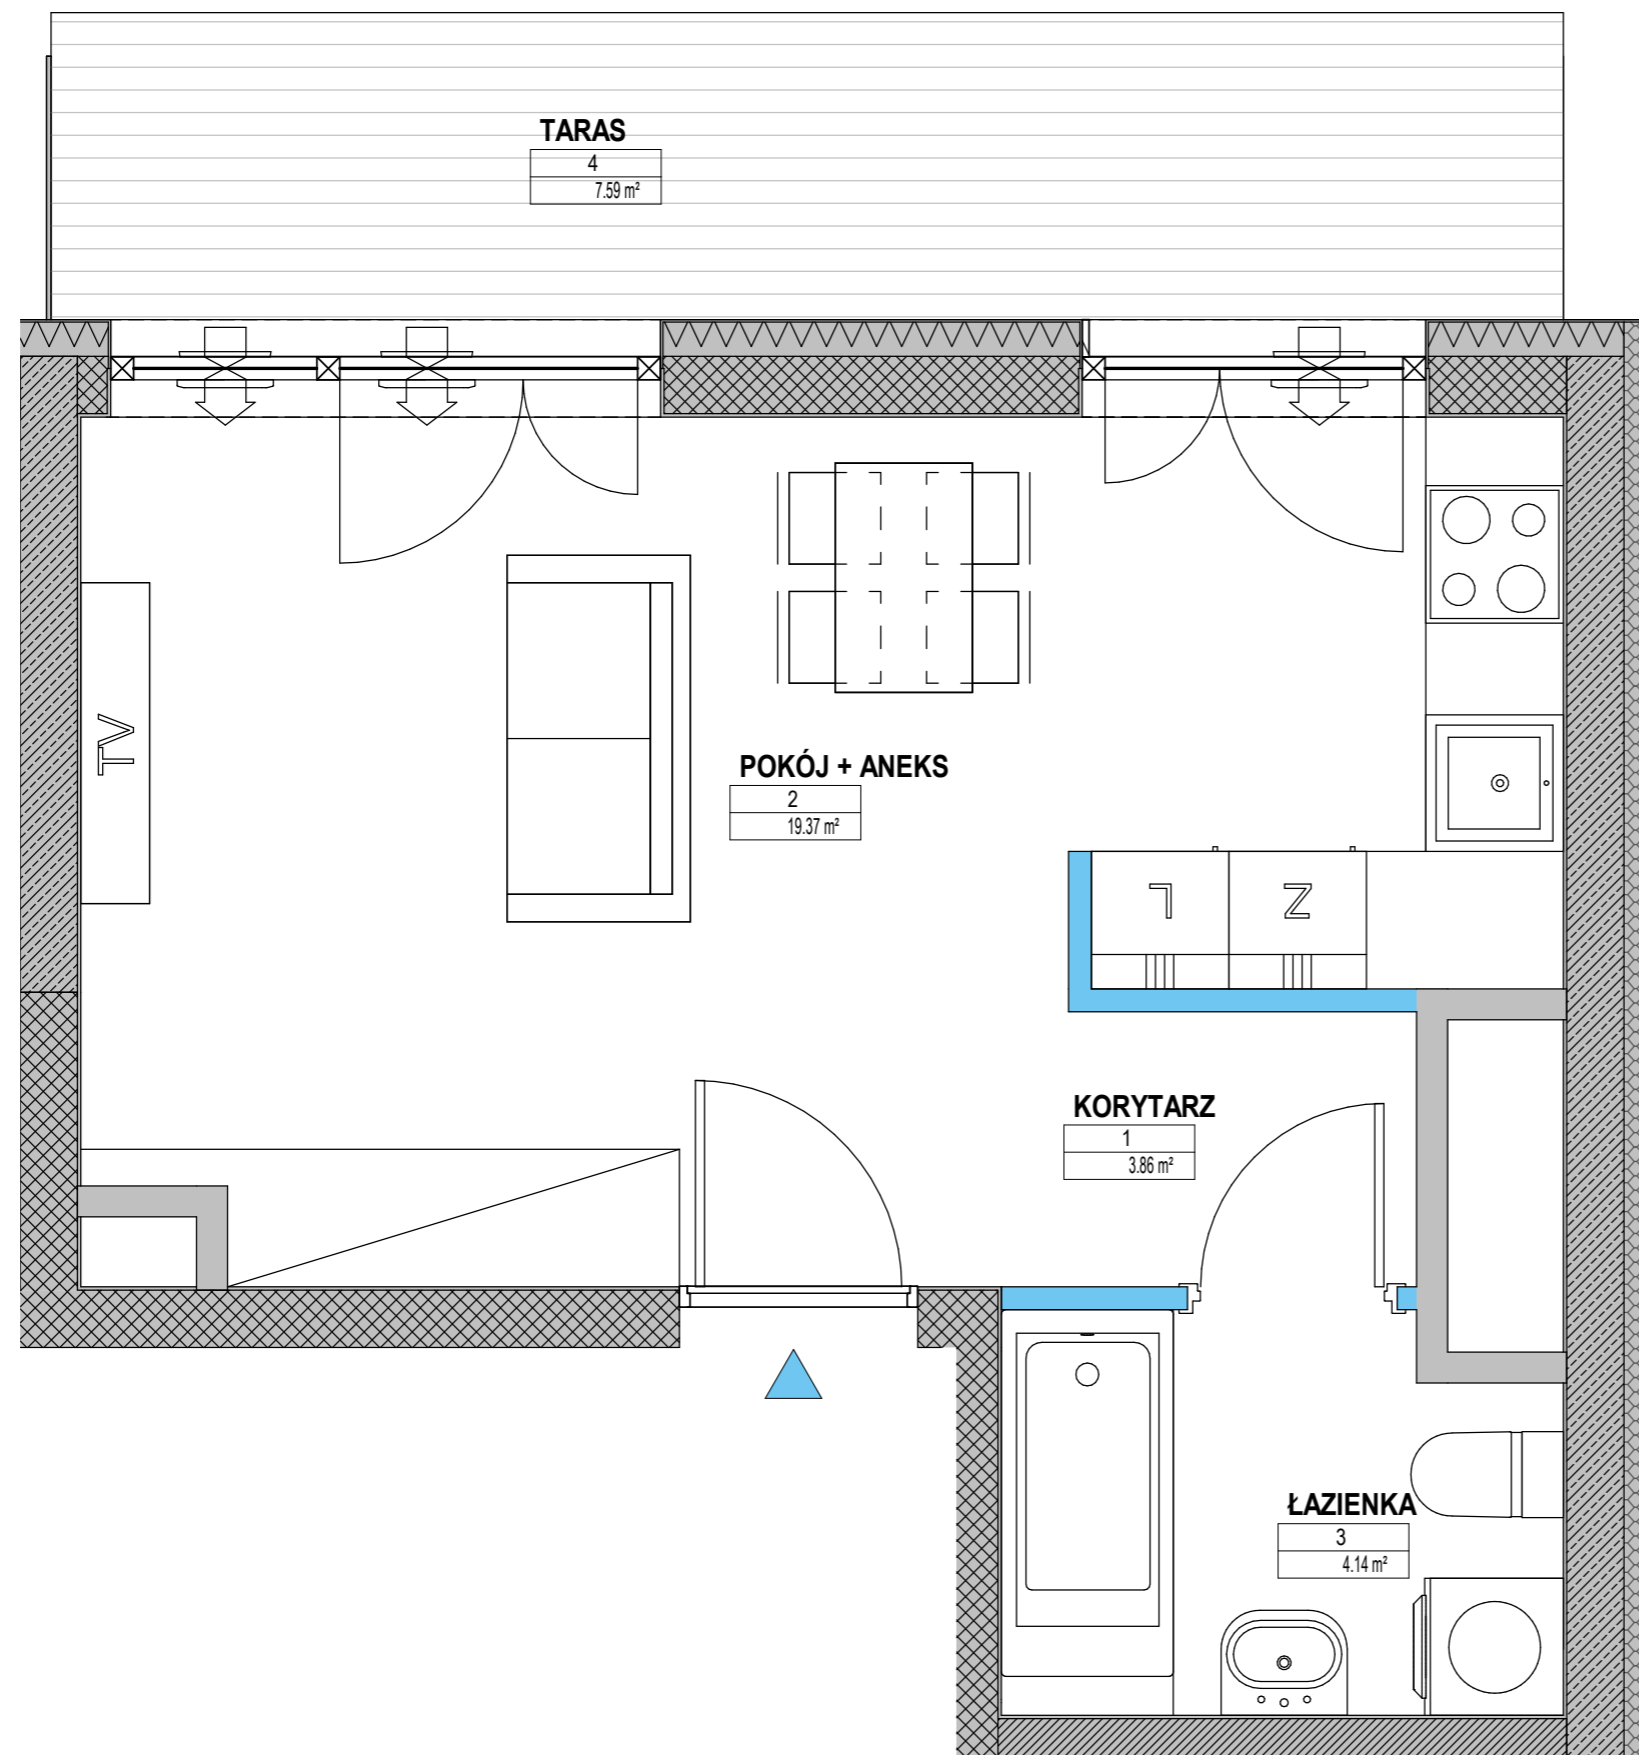


# A-75

LICZBA POKOI 1  
METRAŻ 27,37m<sup>2</sup>  
PIĘTRO 6


01 KORYTARZ / HALL	3,86m <sup>2</sup>
02 POKÓJ + ANEKS / LIVING R.+KITCH.	19,37m <sup>2</sup>
03 ŁAZIENKA / BATHROOM	4,14m <sup>2</sup>
T TARAS / TERRACE	7,59m <sup>2</sup>

RZUT KONDYGNACJI  
Z ZAZNACZONYM MIESZKANIEM

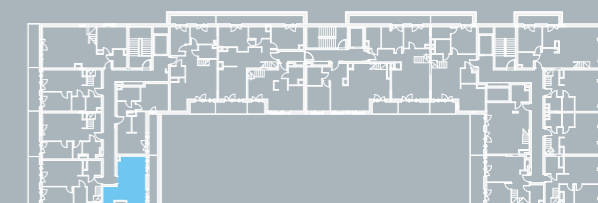

■ Ściany konstrukcyjne i kominy - elementy stałe. ■ Ściany działowe nadające się do demontażu.

Uwaga! Powierzchnia liczona według normy PN-ISO 9836:1997 w stanie wykończonym. Do powierzchni użytkowej lokalu nie wlicza się powierzchni pod ścianami działowymi, nadającymi się do demontażu. Wymiary podane są w stanie surowym. Wymiary i powierzchnie mogą ulec nieznacznym zmianom. Na warstwy wykończeniowe przewidziano 2 cm. Zabrania się ingerencji w elementy nośne budynku oraz szachty instalacyjne. Nie wolno nawiercać krawędzi żelbetowych. Minimalne odległości bruzdy od krawędzi żelbetu = 15 cm. Nie wolno umieszczać gniazd i włączników elektrycznych na słupach. Aranżacja mieszkania, instalacje oraz urządzenia elektryczne, sanitarne i drzwi wewnętrzne przedstawione na rysunku są przykładowe i nie stanowią wyposażenia lokalu.

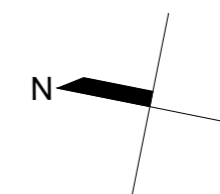

# YIT

BIURO SPRZEDAŻY  
ul. Kłobucka 25  
02-699 Warszawa  
800 800 948  
nordic.mokotow@yit.pl

FOLLOW US

facebook.com/YITpolska  
 instagram.com/yitpolska

Al. Gen. Sikorskiego 9

800 800 948

yit.pl