


# B-65

LICZBA POKOI 4  
METRAŻ 72,75m<sup>2</sup>  
PIĘTRO 5

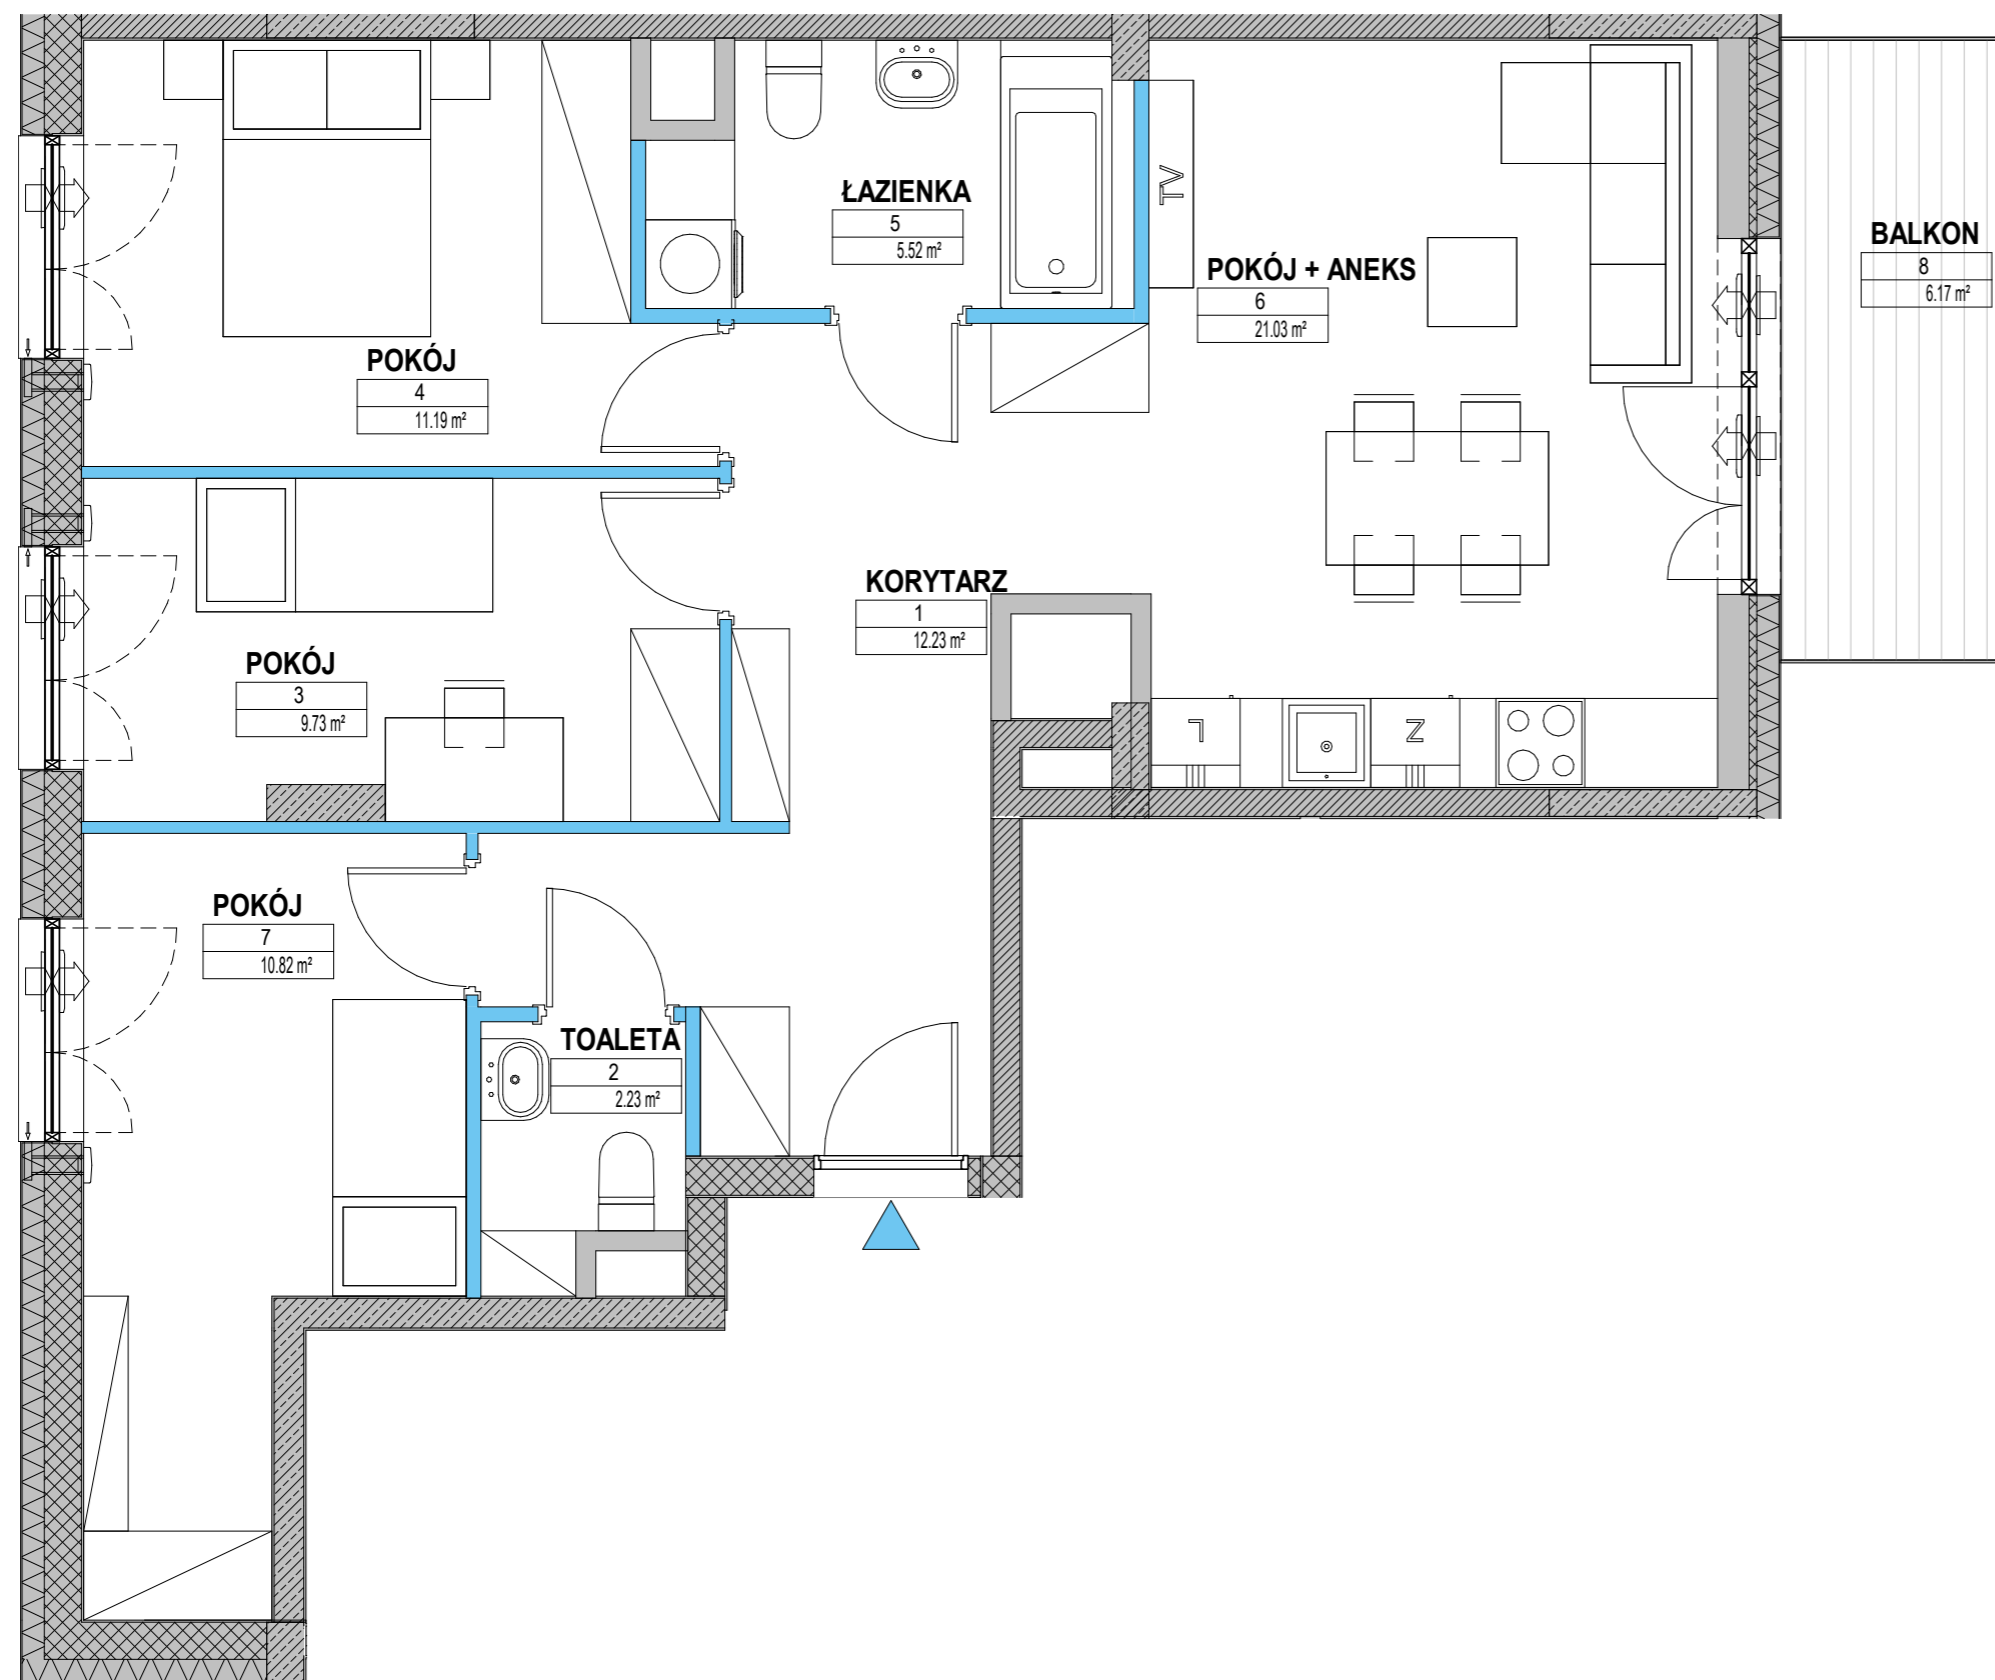


01 KORYTARZ / HALL	12,23m <sup>2</sup>
02 TOALETA / TOILET	2,23m <sup>2</sup>
03 POKÓJ / BEDROOM	9,73m <sup>2</sup>
04 POKÓJ / BEDROOM	11,19m <sup>2</sup>
05 ŁAZIENKA / BATHROOM	5,52m <sup>2</sup>
06 POKÓJ + ANEKS / LIVING R.+KITCH.	21,03m <sup>2</sup>
07 POKÓJ / BEDROOM	10,82m <sup>2</sup>
B BALKON / BALCONY	6,17m <sup>2</sup>

## RZUT KONDYGNACJI Z ZAZNACZONYM MIESZKANIEM



— Ściany konstrukcyjne i kominy - elementy stałe. — Ściany działowe nadające się do demontażu.

Uwaga! Powierzchnia liczona według normy PN-ISO 9836:1997 w stanie wykończonym. Do powierzchni użytkowej lokalu nie wlicza się powierzchni pod ścianami działowymi, nadającymi się do demontażu. Wymiary podane są w stanie surowym. Wymiary i powierzchnie mogą ulec nieznacznym zmianom. Na warstwy wykończeniowe przewidziano 2 cm. Zabrania się ingerencji w elementy nośne budynku oraz szachty instalacyjne. Nie wolno nawiercać krawędzi żelbetowych. Minimalne odległości bruzdy od krawędzi żelbetu = 15 cm. Nie wolno umieszczać gniazd i włączników elektrycznych na słupach. Aranżacja mieszkania, instalacje oraz urządzenia elektryczne, sanitarne i drzwi wewnętrzne przedstawione na rysunku są przykładowe i nie stanowią wyposażenia lokalu.

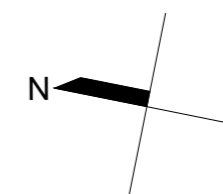

# YIT

BIURO SPRZEDAŻY  
ul. Kłobucka 25  
02-699 Warszawa  
800 800 948  
nordic.mokotow@yit.pl

FOLLOW US

facebook.com/YITpolska  
 instagram.com/yitpolska

Al. Gen. Sikorskiego 9

800 800 948

yit.pl