



A-43

LICZBA POKOI 2
 METRAŻ 44,11m²
 PIĘTRO 3

01 KORYTARZ / HALL	2,95m ²
02 POKÓJ + ANEKS / LIVING R.+KITCH.	23,74m ²
03 POKÓJ / BEDROOM	10,20m ²
04 ŁAZIENKA / BATHROOM	4,67m ²
05 GARDEROBA / WARDROBE	2,55m ²
<hr/>	
B BALKON / BALCONY	8,23m ²

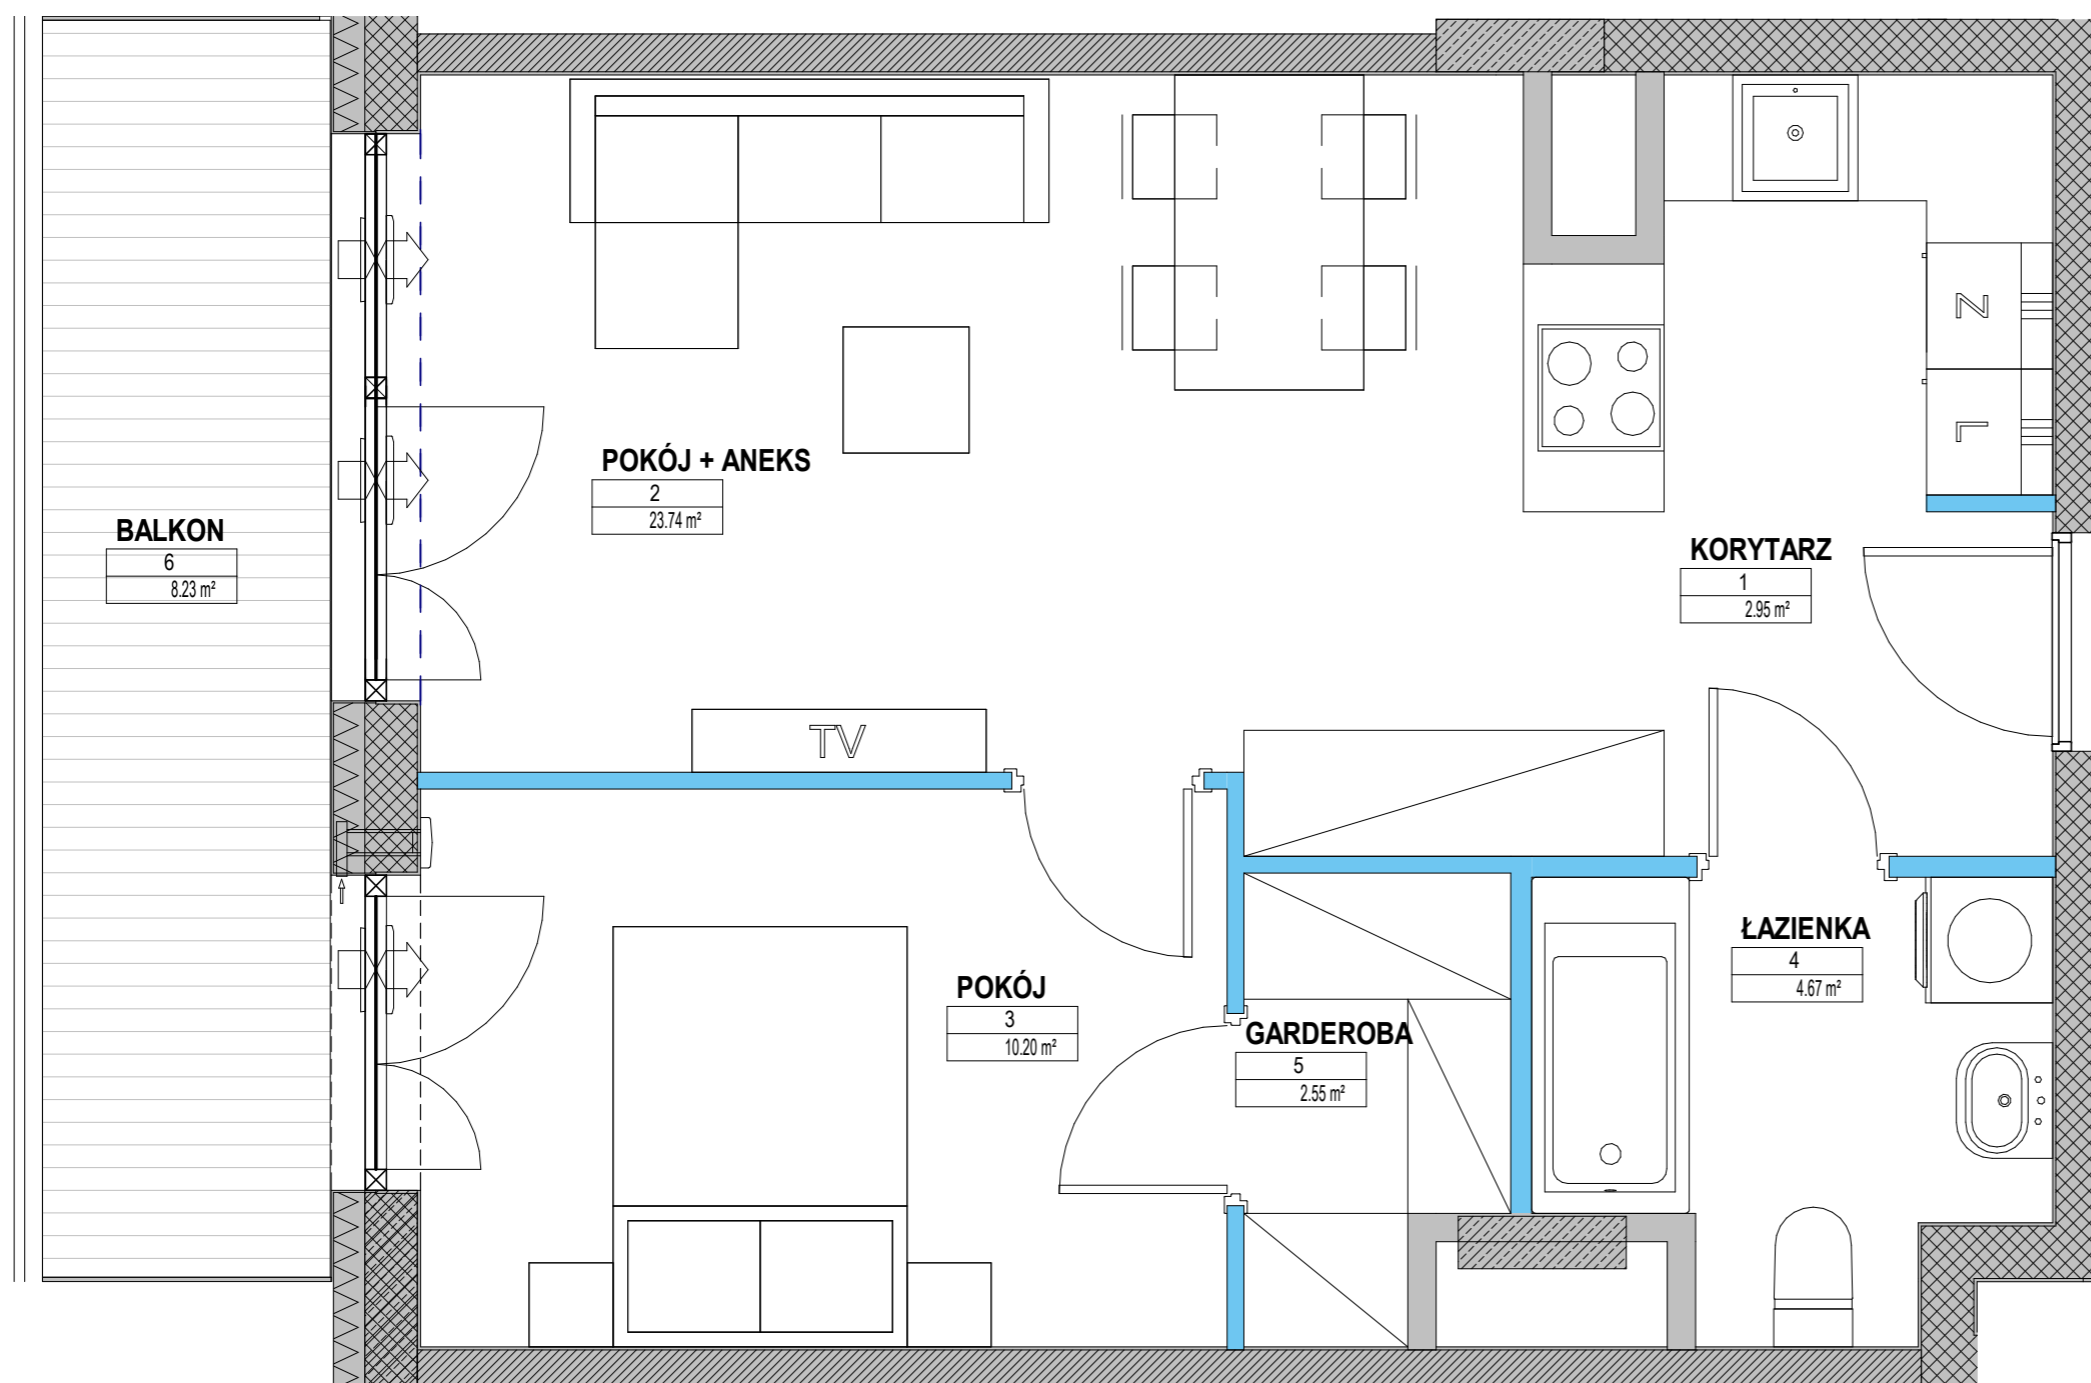

RZUT KONDYGNACJI
 Z ZAZNACZONYM MIESZKANIEM

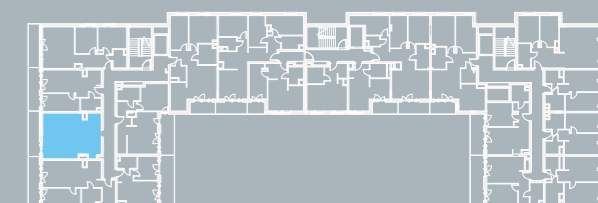

■ Ściany konstrukcyjne i kominy - elementy stałe. ■ Ściany działowe nadające się do demontażu.

Uwaga! Powierzchnia liczona według normy PN-ISO 9836:1997 w stanie wykończonym. Do powierzchni użytkowej lokalu nie wlicza się powierzchni pod ścianami działowymi, nadającymi się do demontażu. Wymiary podane są w stanie surowym. Wymiary i powierzchnie mogą ulec nieznacznym zmianom. Na warstwy wykończeniowe przewidziano 2 cm. Zabrania się ingerencji w elementy nośne budynku oraz szachty instalacyjne. Nie wolno nawiercać krawędzi żelbetowych. Minimalne odległości bruzdy od krawędzi żelbetu = 15 cm. Nie wolno umieszczać gniazd i włączników elektrycznych na słupach. Aranżacja mieszkania, instalacje oraz urządzenia elektryczne, sanitarne i drzwi wewnętrzne przedstawione na rysunku są przykładowe i nie stanowią wyposażenia lokalu.

