



C-46

LICZBA POKOI 2
 METRAŻ 38,38m²
 PIĘTRO 3

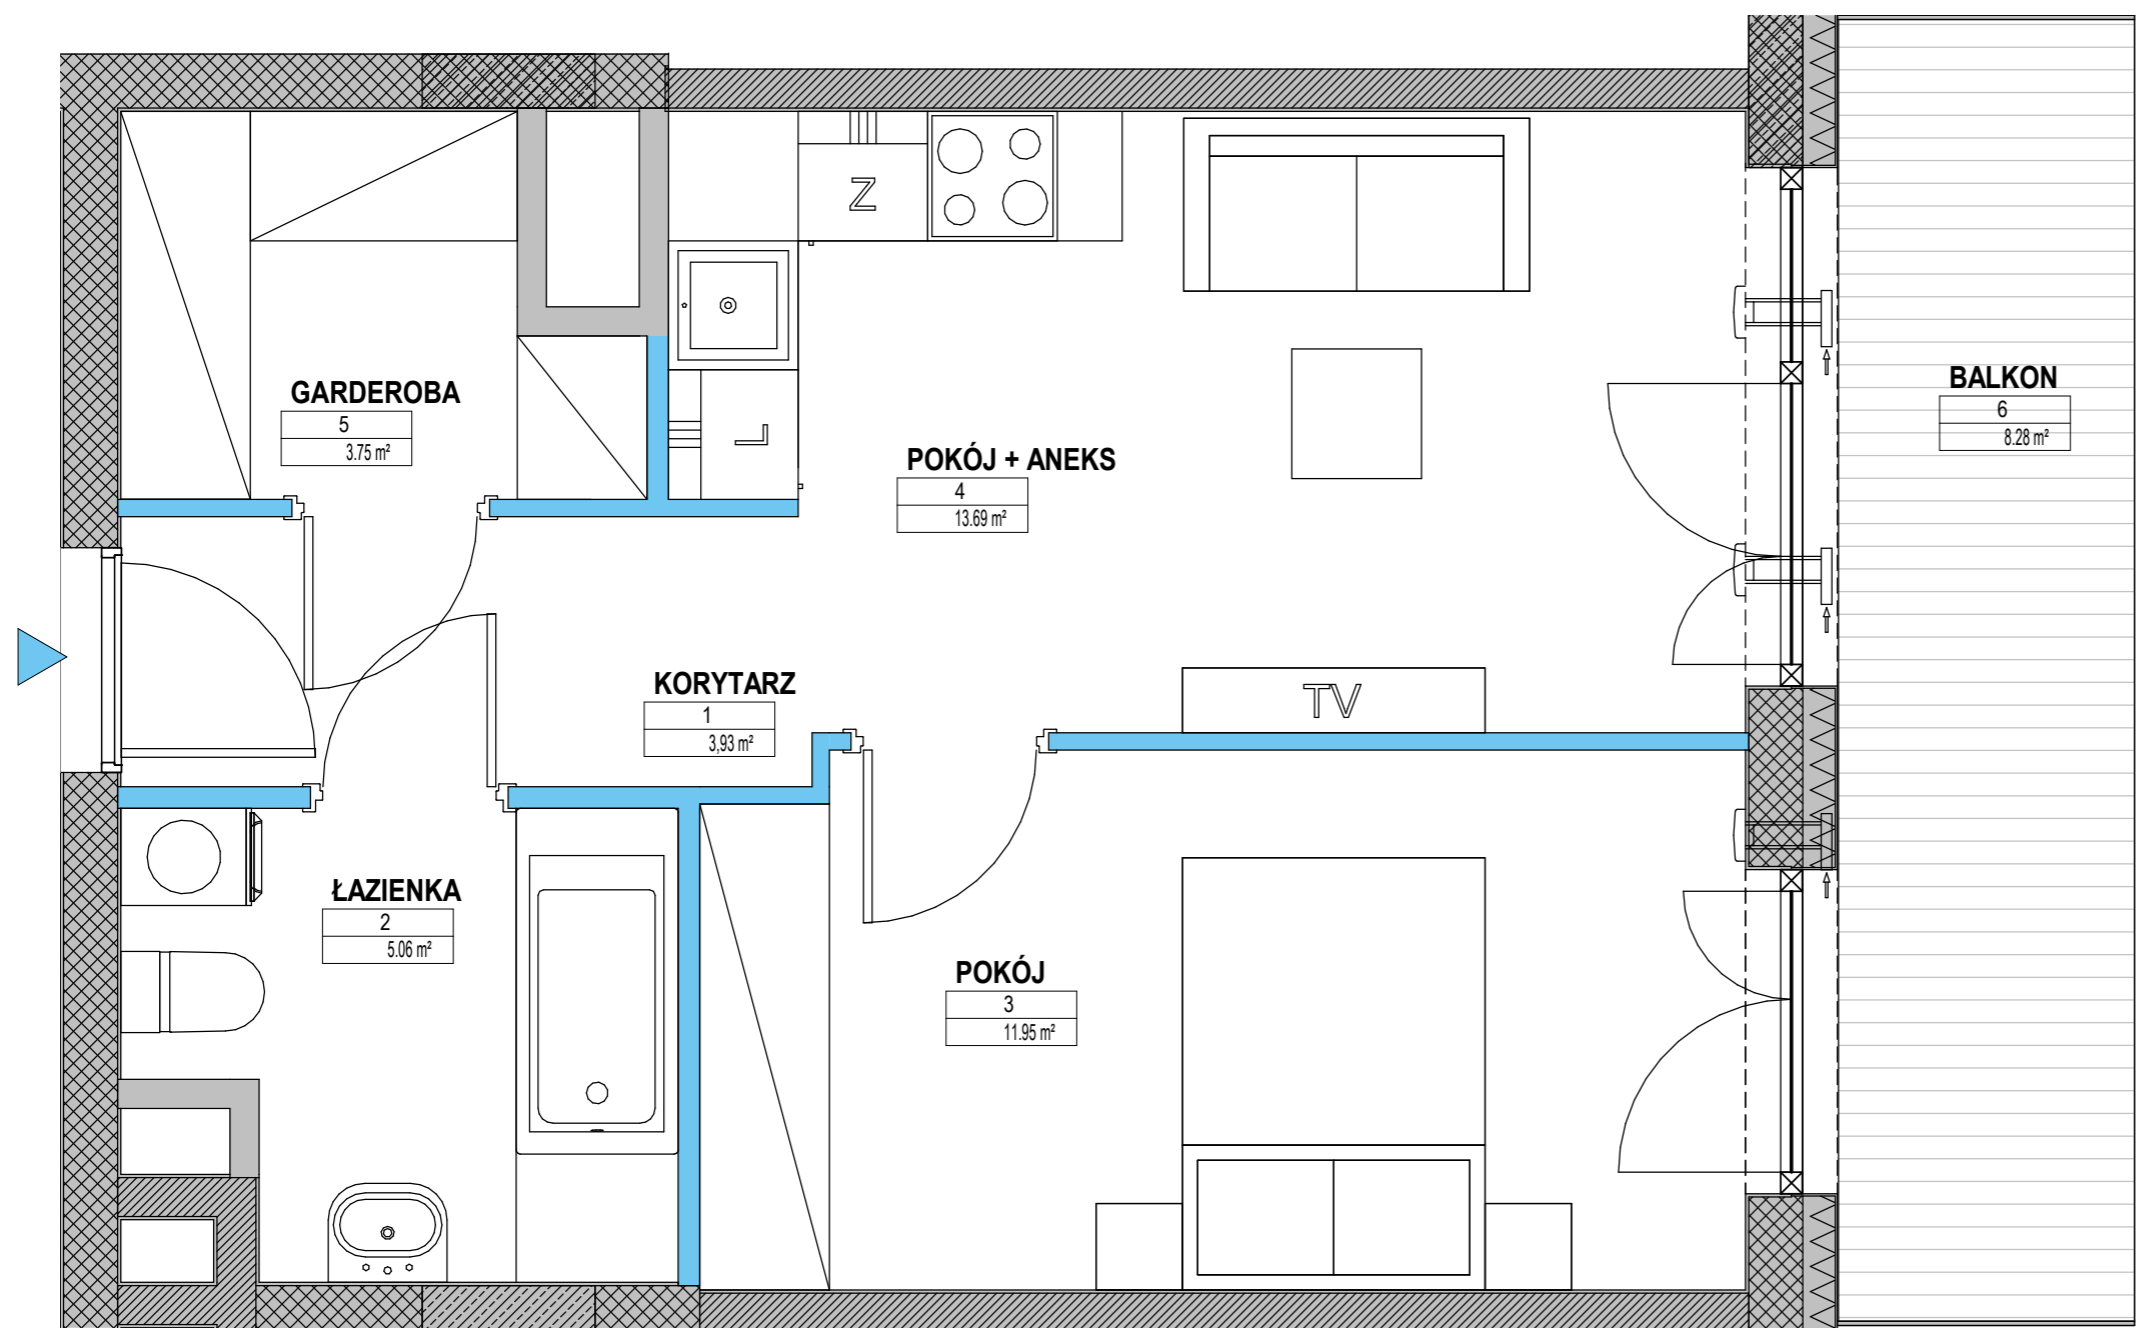


01 KORYTARZ / HALL	3,93m ²
02 ŁAZIENKA / BATHROOM	5,06m ²
03 POKÓJ / BEDROOM	11,95m ²
04 POKÓJ + ANEKS / LIVING R.+KITCH.	13,69m ²
05 GARDEROBA / WARDROBE	3,75m ²
<hr/>	
B BALKON / BALCONY	8,28m ²

RZUT KONDYGNACJI
 Z ZAZNACZONYM MIESZKANIEM

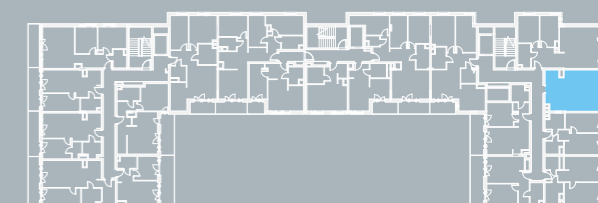

— Ściany konstrukcyjne i kominy - elementy stałe. — Ściany działowe nadające się do demontażu.

Uwaga! Powierzchnia liczona według normy PN-ISO 9836:1997 w stanie wykończonym. Do powierzchni użytkowej lokalu nie wlicza się powierzchni pod ścianami działowymi, nadającymi się do demontażu. Wymiary podane są w stanie surowym. Wymiary i powierzchnie mogą ulec nieznacznym zmianom. Na warstwy wykończeniowe przewidziano 2 cm. Zabrania się ingerencji w elementy nośne budynku oraz szachty instalacyjne. Nie wolno nawiercać krawędzi żelbetowych. Minimalne odległości bruzdy od krawędzi żelbetu = 15 cm. Nie wolno umieszczać gniazd i włączników elektrycznych na słupach. Aranżacja mieszkania, instalacje oraz urządzenia elektryczne, sanitarne i drzwi wewnętrzne przedstawione na rysunku są przykładowe i nie stanowią wyposażenia lokalu.

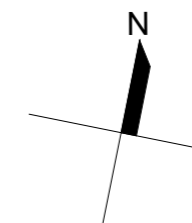

YIT

BIURO SPRZEDAŻY
 ul. Kłobucka 25
 02-699 Warszawa
 800 800 948
 nordic.mokotow@yit.pl

FOLLOW US

facebook.com/YITpolska
 instagram.com/yitpolska

Al. Gen. Sikorskiego 9
 800 800 948
 yit.pl