


# C-61

LICZBA POKOI 3  
 METRAŻ 68,92m<sup>2</sup>  
 PIĘTRO 5

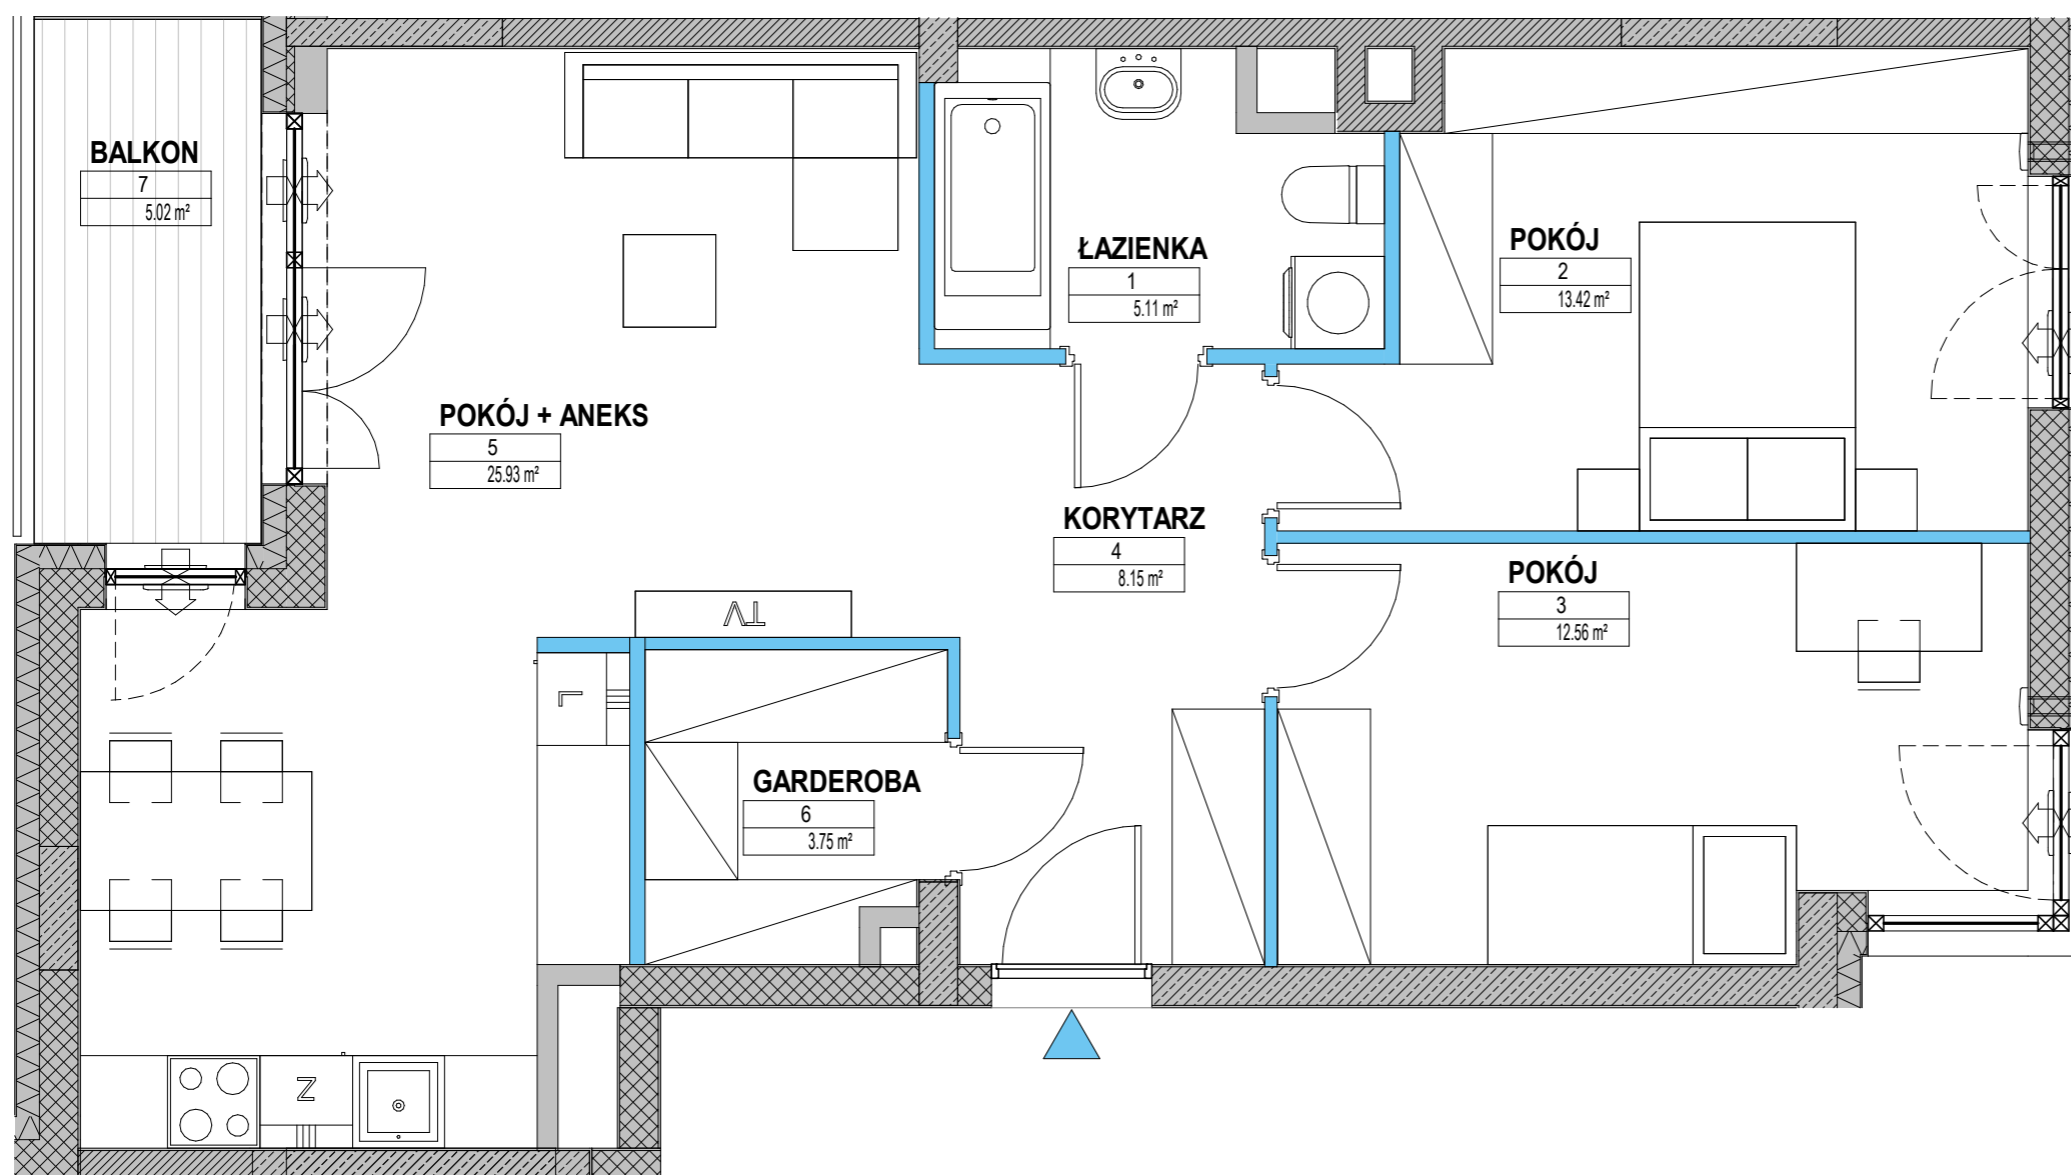


01 ŁAZIENKA / BATHROOM	5,11m <sup>2</sup>
02 POKÓJ / BEDROOM	13,42m <sup>2</sup>
03 POKÓJ / BEDROOM	12,56m <sup>2</sup>
04 KORYTARZ / HALL	8,15m <sup>2</sup>
05 POKÓJ + ANEKS / LIVING R.+KITCH.	25,93m <sup>2</sup>
06 GARDEROBA / WARDROBE	3,75m <sup>2</sup>
B BALKON / BALCONY	5,02m <sup>2</sup>

## RZUT KONDYGNACJI Z ZAZNACZONYM MIESZKANIEM



■ Ściany konstrukcyjne i kominy - elementy stałe. ■ Ściany działowe nadające się do demontażu.

Uwaga! Powierzchnia liczona według normy PN-ISO 9836:1997 w stanie wykończonym. Do powierzchni użytkowej lokalu nie wlicza się powierzchni pod ścianami działowymi, nadającymi się do demontażu. Wymiary podane są w stanie surowym. Wymiary i powierzchnie mogą ulec nieznacznym zmianom. Na warstwy wykończeniowe przewidziano 2 cm. Zabrania się ingerencji w elementy nośne budynku oraz szachty instalacyjne. Nie wolno nawiercać krawędzi żelbetowych. Minimalne odległości brzozy od krawędzi żelbetu = 15 cm. Nie wolno umieszczać gniazd i włączników elektrycznych na słupach. Aranżacja mieszkania, instalacje oraz urządzenia elektryczne, sanitarne i drzwi wewnętrzne przedstawione na rysunku są przykładowe i nie stanowią wyposażenia lokalu.

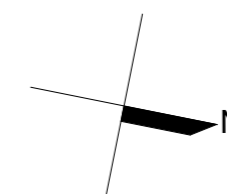

# YIT

BIURO SPRZEDAŻY  
 ul. Kłobucka 25  
 02-699 Warszawa  
 800 800 948  
 nordic.mokotow@yit.pl

FOLLOW US

facebook.com/YITpolska  
 instagram.com/yitpolska

Al. Gen. Sikorskiego 9

800 800 948

yit.pl