
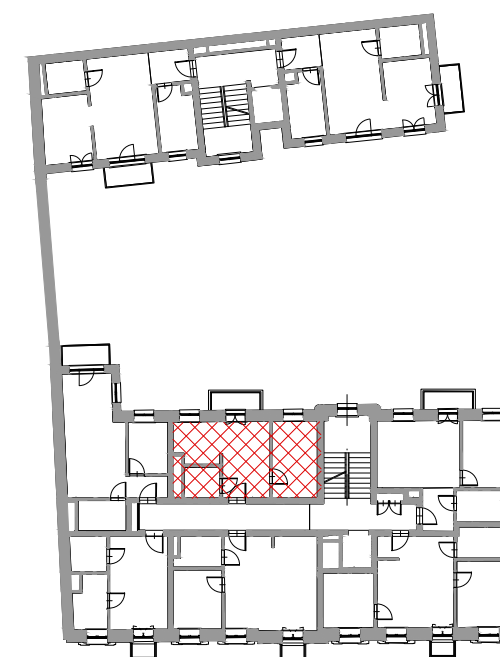
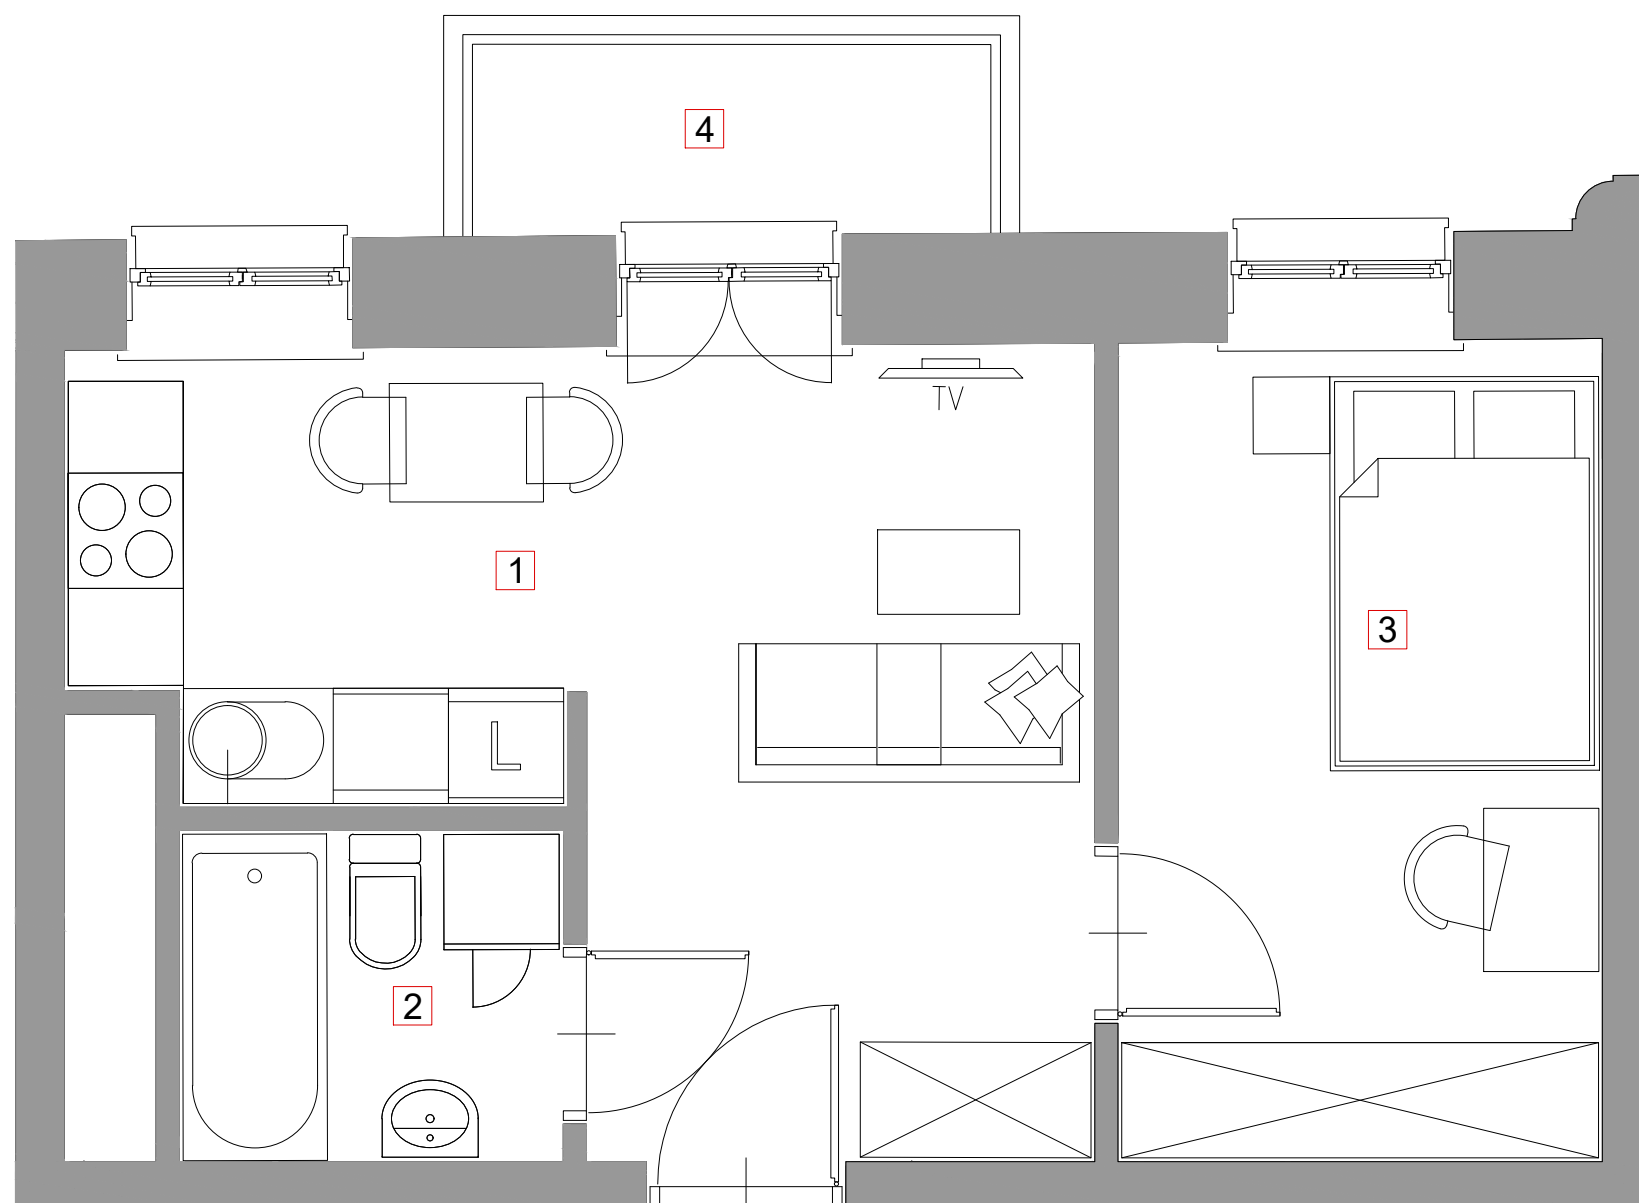


TARGOWA 21


WARSZAWA
Fenix III Sp. z o.o. S.K.A.
www.fenixgroup.pl

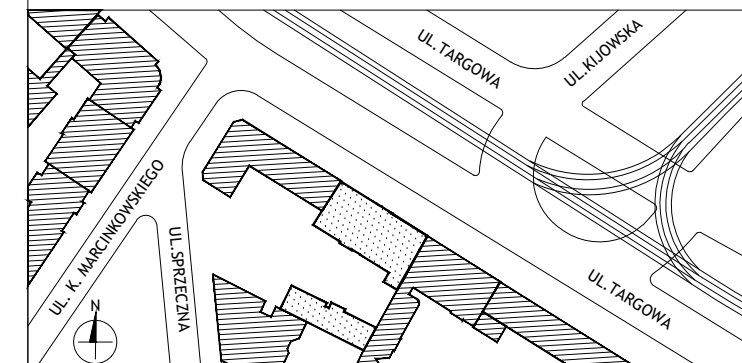

SCHEMAT 3 PIĘTRA

LOKAL nr 18

lp.	nazwa pomieszczenia	powierzchnia
1	pokój + aneks kuchenny	16,86 m ²
2	łazienka	3,30 m ²
3	pokój	10,47 m ²
SUMA		30,63 m²
4	balkon	2,63 m ²

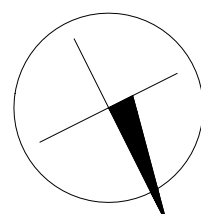

Powierzchnia lokalu według normy PN-ISO 9836:1997
UWAGA: instalacje i wymiary zostały podane na podstawie projektu budowlanego i wykonawczego.
Mogą ulec nieznacznym zmianom w trakcie realizacji.
Niniejszy dokument nie stanowi oferty handlowej w rozumieniu art. 66, ust. 1 Kodeksu Cywilnego