



OGRODY Wilanów

ETAP 3


WARSZAWA - WILANÓW,
ul. ZDROWA

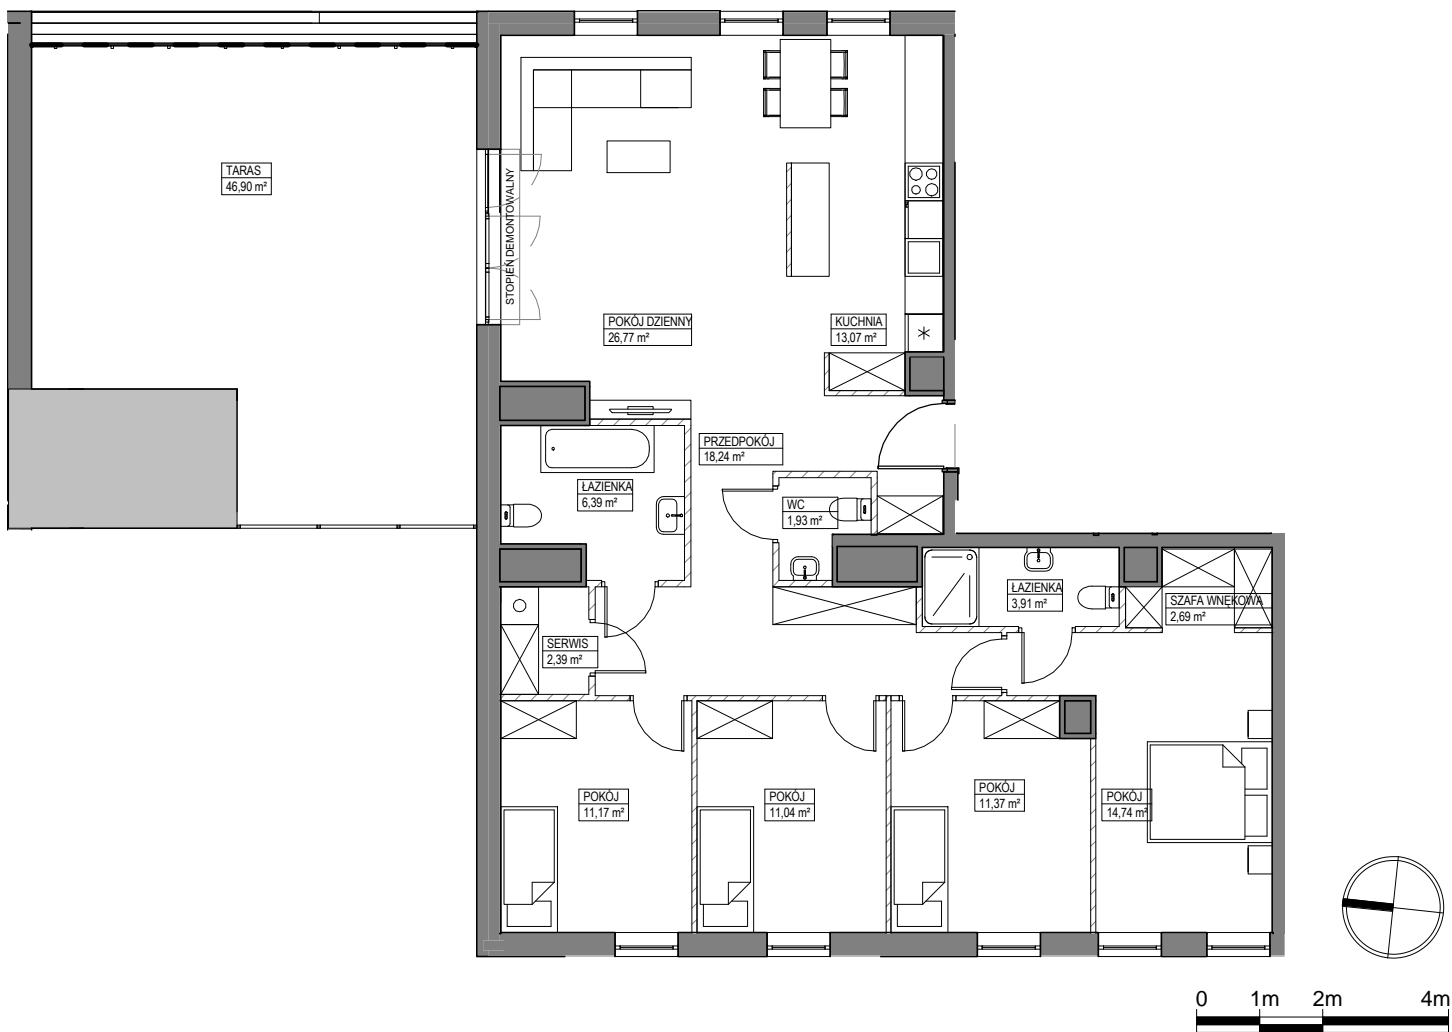

SCHEMAT LOKALIZACJI BUDYNKU:

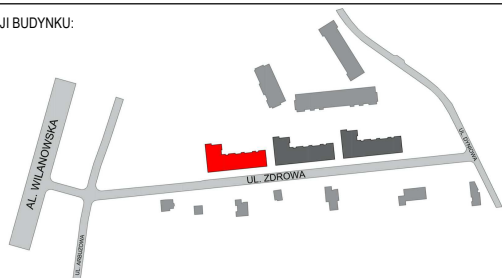

SCHEMAT LOKALU MIESZKALNEGO NA PIĘTRZE:

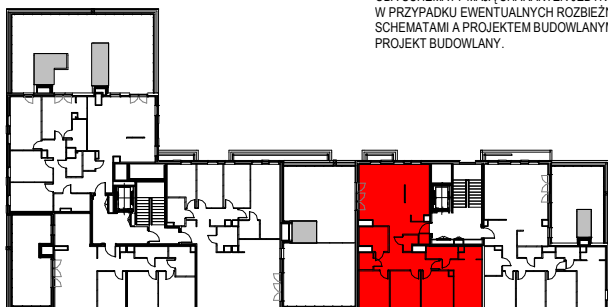

OBA SCHEMATY MAJĄ CHARAKTER JEDYŃIE POGŁADOWY.
W PRZYPADKU EWENTUALNYCH ROZBIEŻNOŚCI POMIĘDZY
SCHEMATAMI A PROJEKTEM BUDOWLANYM, WIĄŻĄCY JEST
PROJEKT BUDOWLANY.

ROBYG
the Art of Building

ROBYG 27 Sp. z o.o.
Al. Rzeczypospolitej 1, 02-972 Warszawa

PIG

PROJEKT:
PIG Architekci Sp. z o.o.
ul. Stępińska 22/30 lok. 506a, 00-739 Warszawa
tel. +48 882 998 922

WERSJA:

4

DATA:

23.10.2019

NR MIESZKANIA:

INWESTYCJA/ETAP/KLATKA/PIĘTRO/NR LOKALU

OW/3/B/4/2

LICZBA POKOI:

5

POWIERZCHNIA MIESZKANIA:

WG PN-ISO 9836:1997

127,79 m²

PIĘTRO:

4

POWIERZCHNIA BALKONU:

POWIERZCHNIA LOGGI:

KLATKA:

B

POWIERZCHNIA TARASU:

46,90 m²

POWIERZCHNIA OGRÓDKA:

LEGENDA:

 ŚCIANKI DZIAŁOWE NADAJĄCE SIĘ DO DEMONTAŻU

UWAGA:

- POWIERZCHNIE LICZONE WG NORMY PN-ISO 9836:1997
- ZGODNIE Z NORMĄ PN-ISO 9836:1997 DO POWIERZCHNI LOKALU WLICZONO ŚCIANKI DZIAŁOWE NADAJĄCE SIĘ DO DEMONTAŻU
- ZE WZGLĘDU NA TRWAJĄCE PRACE PROJEKTOWE, POWIERZCHNIE MOGĄ ULEC ZMIANIE
- WYPOSAŻENIE TYLKO W CELACH PREZENTACJI, NIE STANOWI ZOBOWIĄZANIA UMOWNEGO
- NINIJSZY PROJEKT NIE STANOWI OFERTY W ROZUMIENIU PRZEPISÓW KODEKSU CYWILNEGO
- WYJŚCIE NA BALKON/TARAS/LOGGIĘ - MOŻLIWA RÓŻNICA POZIOMÓW