




# SŁOWIAŃSKIE WZGÓRZE 2

3 PIĘTRO Z ANTRESOLĄ

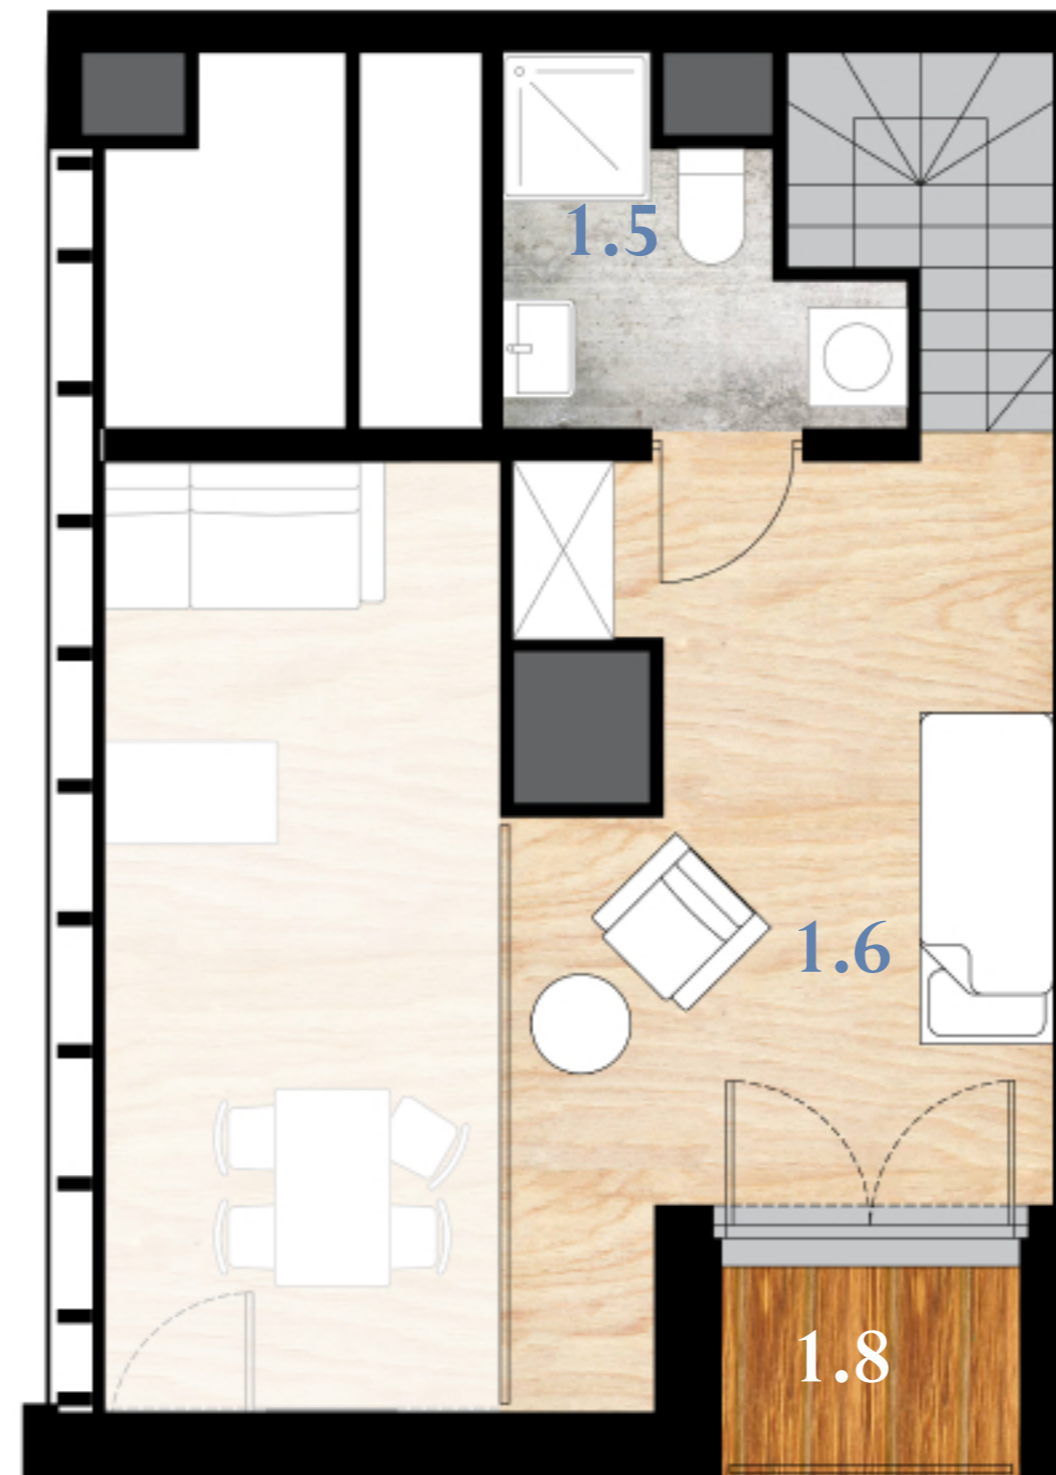

## MARCHOŁTA 3

MIESZKANIE NR 33  
POW. UŻYTKOWA 71,87 M<sup>2</sup>

### ZESTAWIENIE POMIESZCZEŃ:

1.1	PRZEDPOKÓJ	8,89 M <sup>2</sup>
1.2	POKÓJ	13,32 M <sup>2</sup>
1.3	POKÓJ Z ANEKSEM	27,89 M <sup>2</sup>
1.4	ŁAZIENKA	3,12 M <sup>2</sup>
1.5	ŁAZIENKA - ANTRESOLA	4,51 M <sup>2</sup>
1.6	POKÓJ - ANTRESOLA	14,14 M <sup>2</sup>
<b>SUMA:</b>		<b>71,87 M<sup>2</sup></b>
1.7	BALKON	4,33 M <sup>2</sup>
1.8	BALKON	2,10 M <sup>2</sup>



BIURO SPRZEDAŻY: ul. BUŁGARSKA 15 / U1 I 668 575 474 I 12 418 78 80 I WWW.SLOWIANSKIEWZGORZE.PL

Powierzchnie pomieszczeń obliczono wg PN-ISO9836

Informacje zawarte w katalogu nie stanowią oferty w rozumieniu Kodeksu Cywilnego, a dane w nim zawarte mają charakter informacyjny i mogą ulec zmianie.