




# SŁOWIAŃSKIE WZGÓRZE 2

3 PIĘTRO Z ANTRESOLĄ

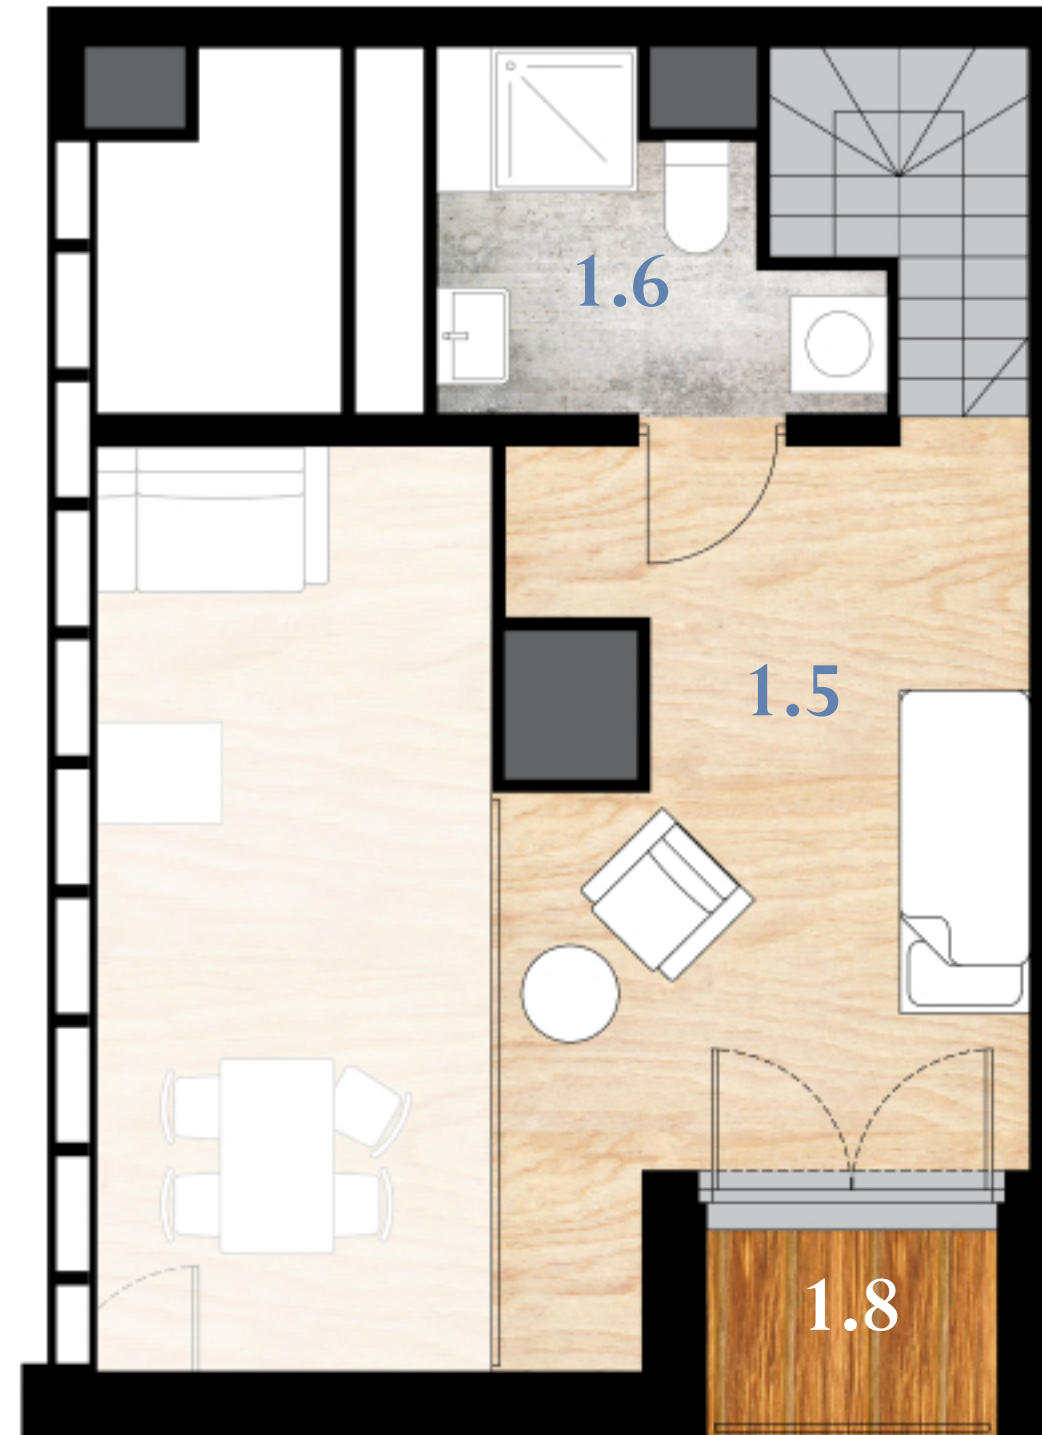

## MARCHOŁTA 3

MIESZKANIE NR 75  
POW. UŻYTKOWA 71,95 M<sup>2</sup>

### ZESTAWIENIE POMIESZCZEŃ:

1.1	PRZEDPOKÓJ	8,87 M <sup>2</sup>
1.2	POKÓJ	13,32 M <sup>2</sup>
1.3	POKÓJ Z ANEKSEM	27,98 M <sup>2</sup>
1.4	ŁAZIENKA	3,12 M <sup>2</sup>
1.5	POKÓJ - ANTRESOLA	14,15 M <sup>2</sup>
1.6	ŁAZIENKA	4,51 M <sup>2</sup>
SUMA:		71,95 M <sup>2</sup>
1.7	BALKON	4,33 M <sup>2</sup>
1.8	BALKON	2,1 M <sup>2</sup>



BIURO SPRZEDAŻY:

ul. BUŁGARSKA 15 / U1

I

668 575 474

I

12 418 78 80

I

WWW.SLOWIANSKIEWZGORZE.PL

Powierzchnie pomieszczeń obliczono wg PN-ISO9836

Informacje zawarte w katalogu nie stanowią oferty w rozumieniu Kodeksu Cywilnego, a dane w nim zawarte mają charakter informacyjny i mogą ulec zmianie.