



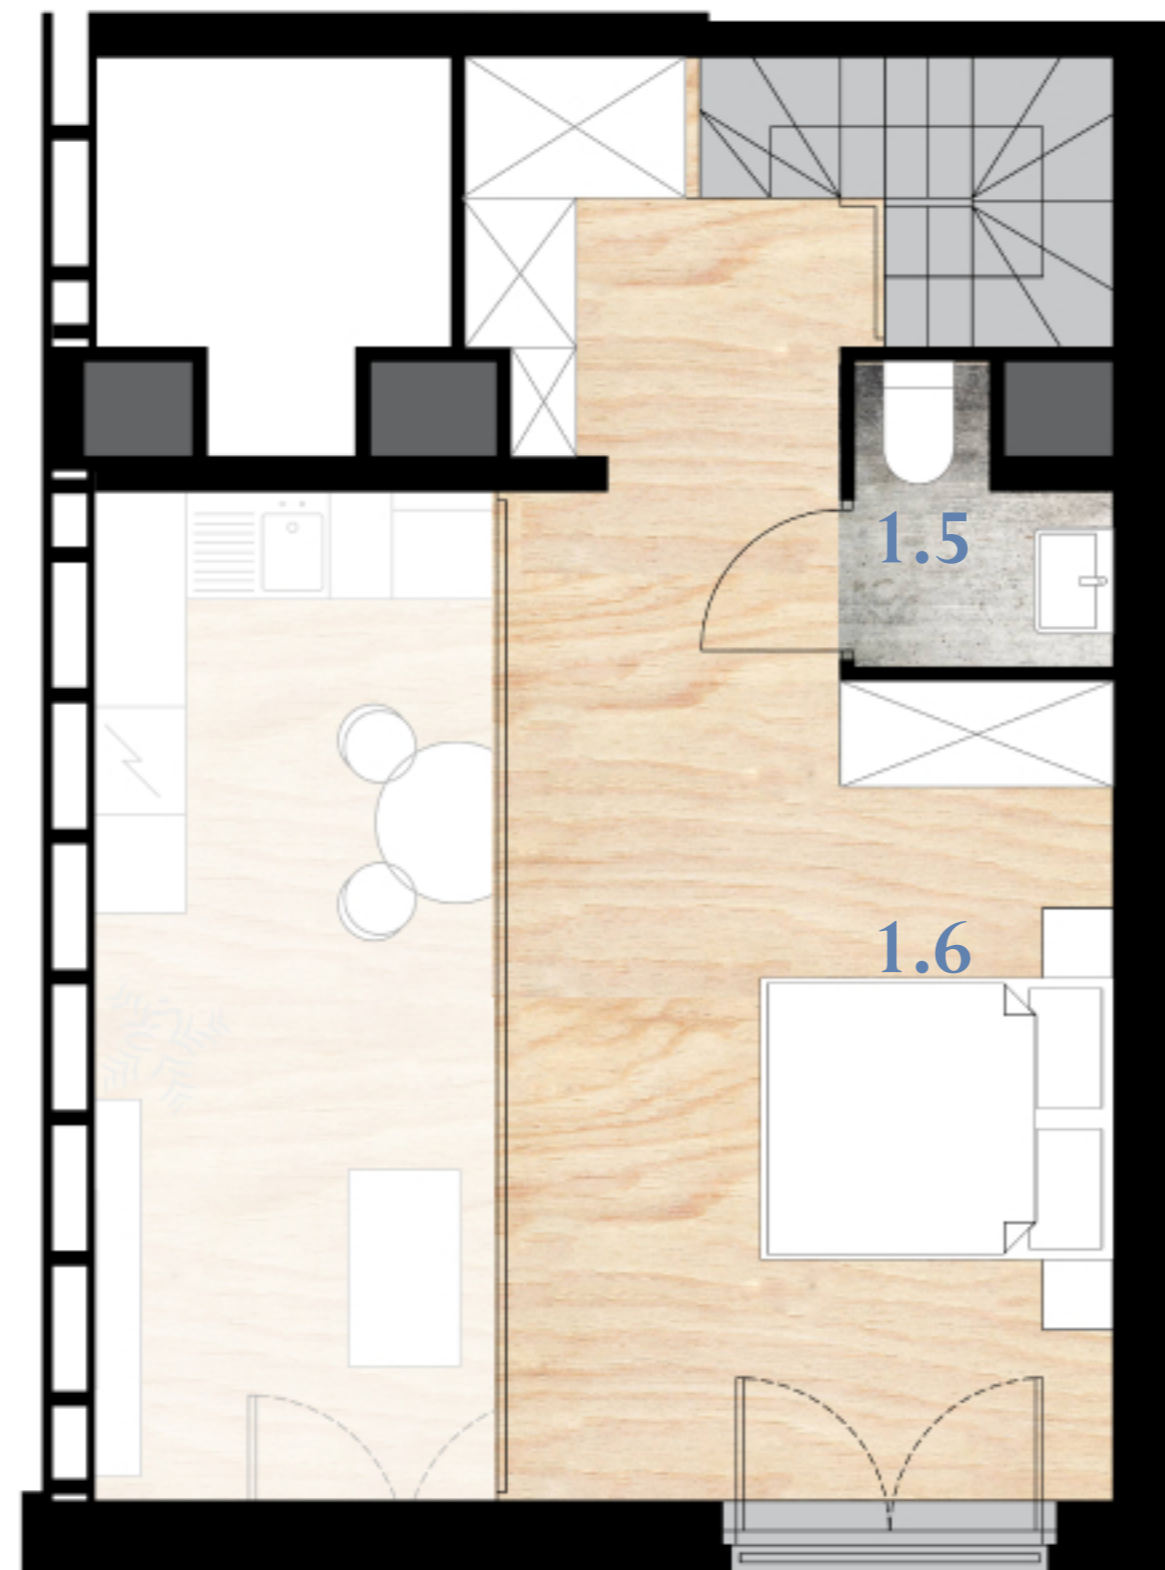

SŁOWIAŃSKIE WZGÓRZE 2

3 PIĘTRO Z ANTRESOLĄ

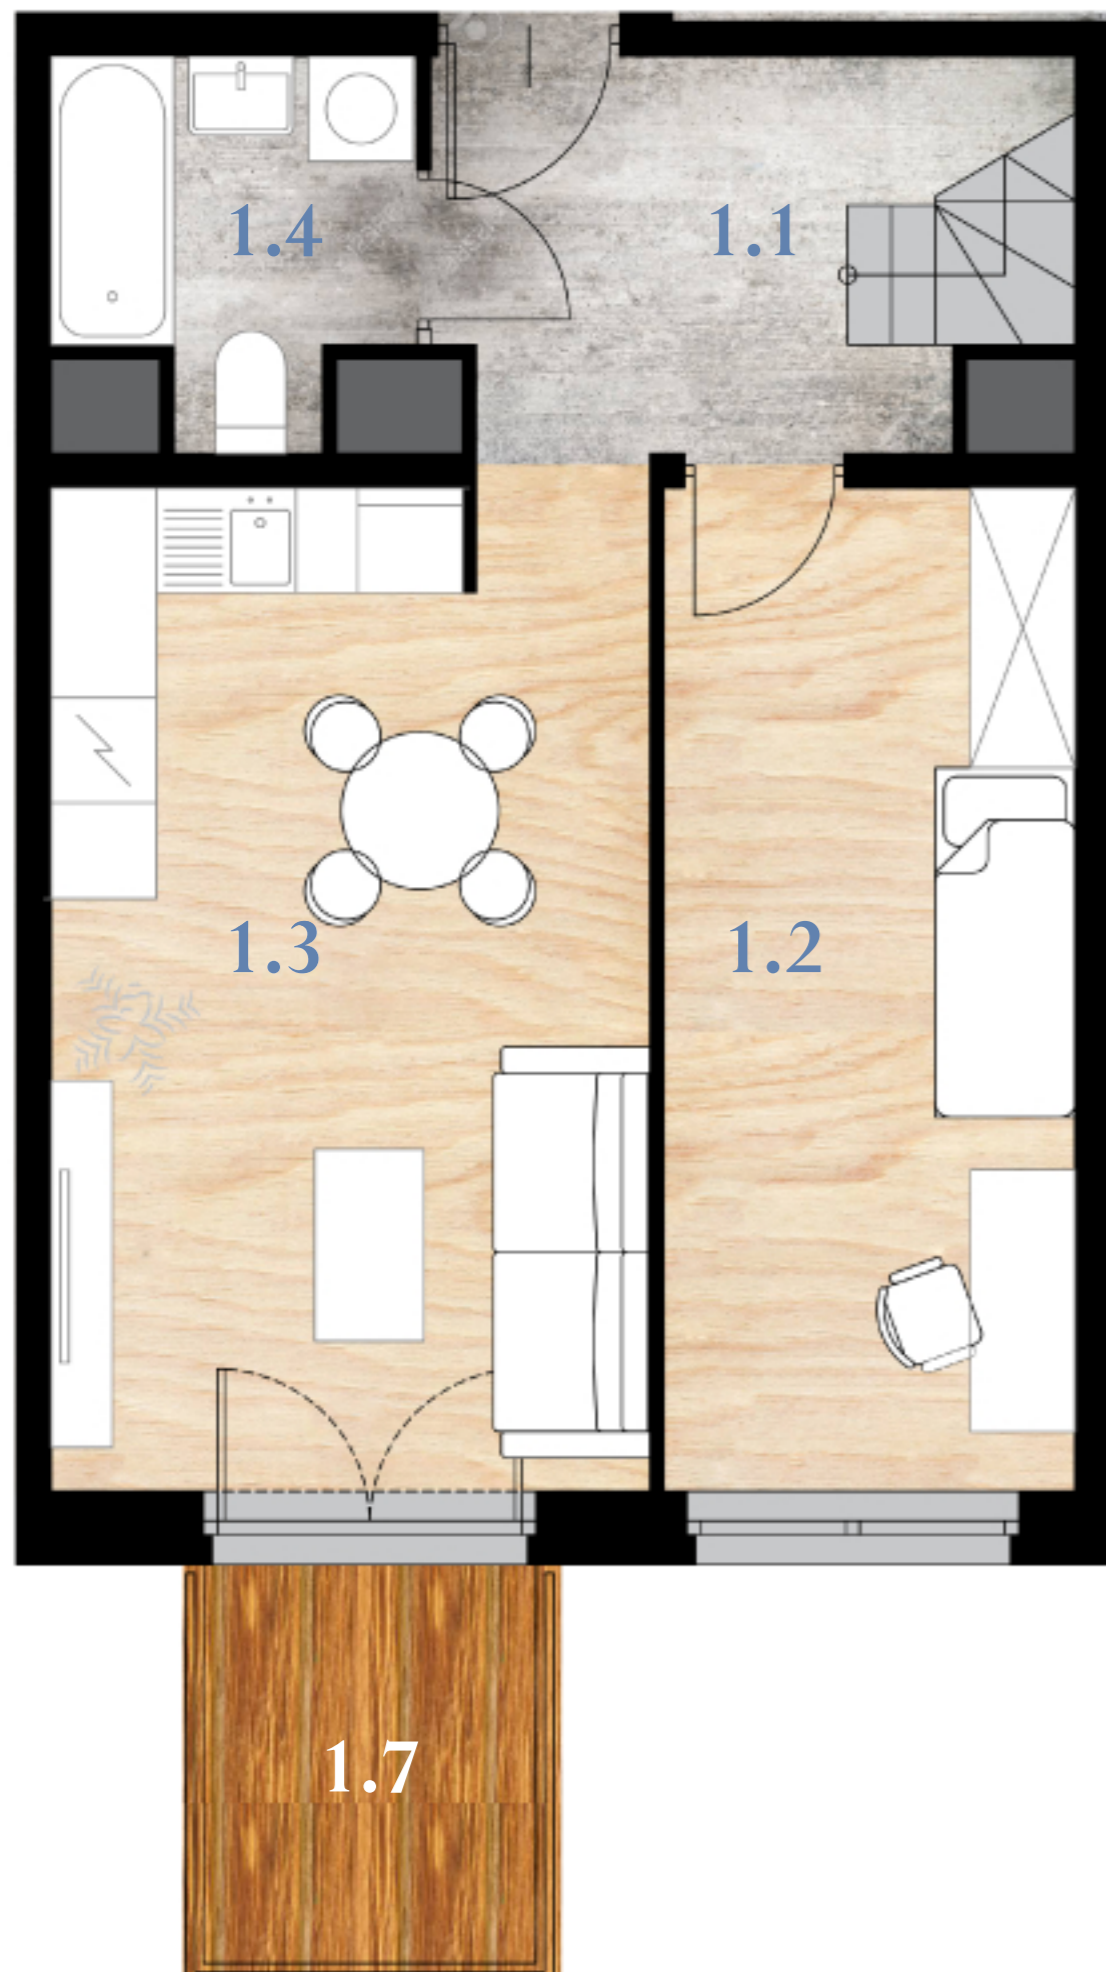


MARCHOŁTA 3

MIESZKANIE NR 117
POW. UŻYTKOWA 65,85M²

ZESTAWIENIE POMIESZCZEŃ:

1.1	PRZEDPOKÓJ	7,63 M ²
1.2	POKÓJ	13,32 M ²
1.3	POKÓJ Z ANEKSEM	19,38 M ²
1.4	ŁAZIENKA	3,91 M ²
1.5	WC- ANTRESOLA	1,97 M ²
1.6	POKÓJ - ANTRESOLA	19,64M ²
SUMA:		65,85 M ²
1.7	BALKON	4,33 M ²

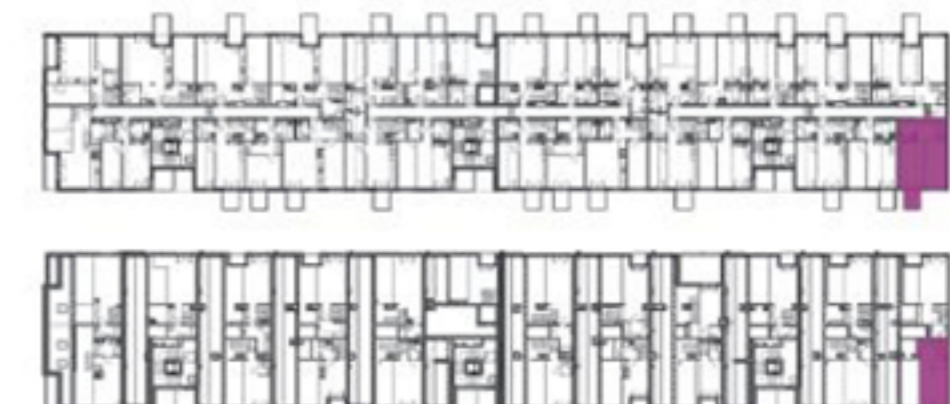

BIURO SPRZEDAŻY: ul. BUŁGARSKA 15 / U1 I 668 575 474 I 12 418 78 80 I WWW.SLOWIANSKIEWZGORZE.PL

Powierzchnie pomieszczeń obliczono wg PN-ISO9836

Informacje zawarte w katalogu nie stanowią oferty w rozumieniu Kodeksu Cywilnego, a dane w nim zawarte mają charakter informacyjny i mogą ulec zmianie.