



POZIOM PODDASZA UŻYTKOWEGO

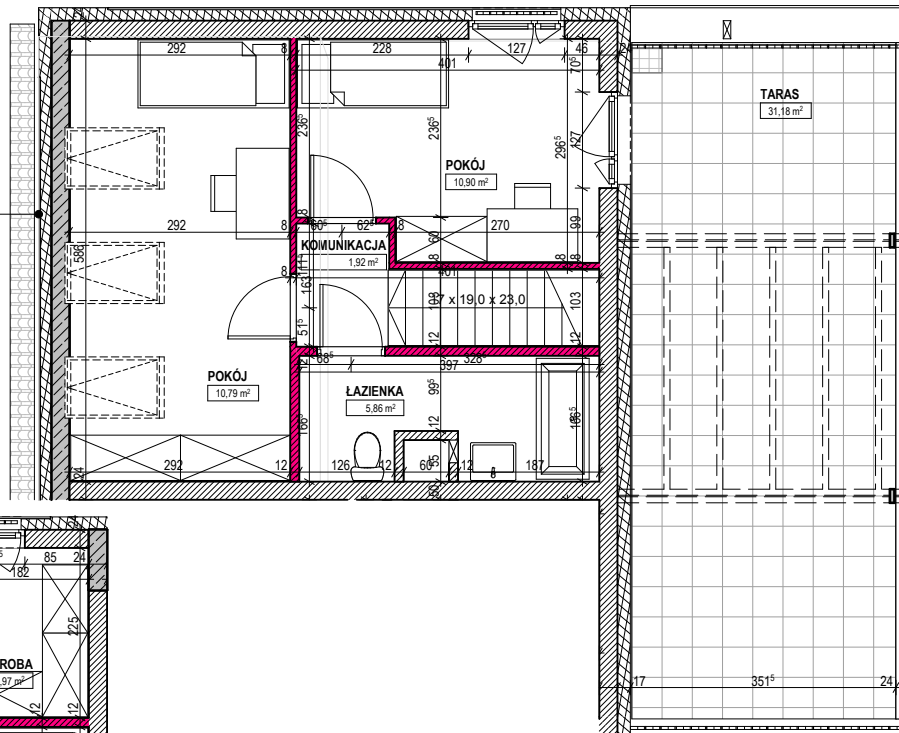

POZIOM TRZECIEGO PIĘTRA

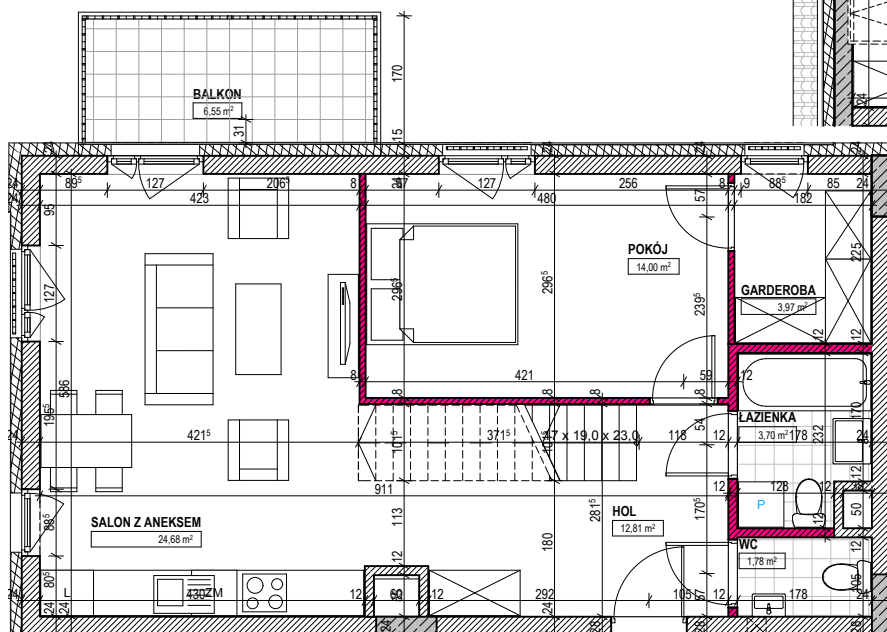

SKALA 1:100
0 0,5m 1,0m 2,0m 3,0m 4,0m

ściany nierozbieralne, żelbetowe

ściany nierozbieralne, murowane


ściany działowe możliwe do demontażu



NUMER LOKALU **29**

BUDYNEK	E
PIĘTRO	+3
IŁOŚĆ POKÓJ	4
POWIERZCHNIE LOKALU:	
POWIERZCHNIA UŻYTKOWA LOKALU	94,23 m²
W TYM POWIERZCHNIA PODDASZA	31,18 m²
POWIERZCHNIA BALKONU	6,55 m²
POWIERZCHNIA TARASU	31,18 m²

POŁOŻENIE BUDYNKU

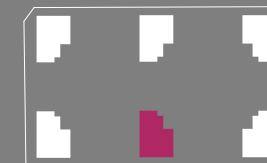

POŁOŻENIE LOKALU

