


INWESTOR:
NOVDOM Sp. z o.o. ul. Żwirki i Wigury 15B lok.2 06-300 PRZASNYSZ

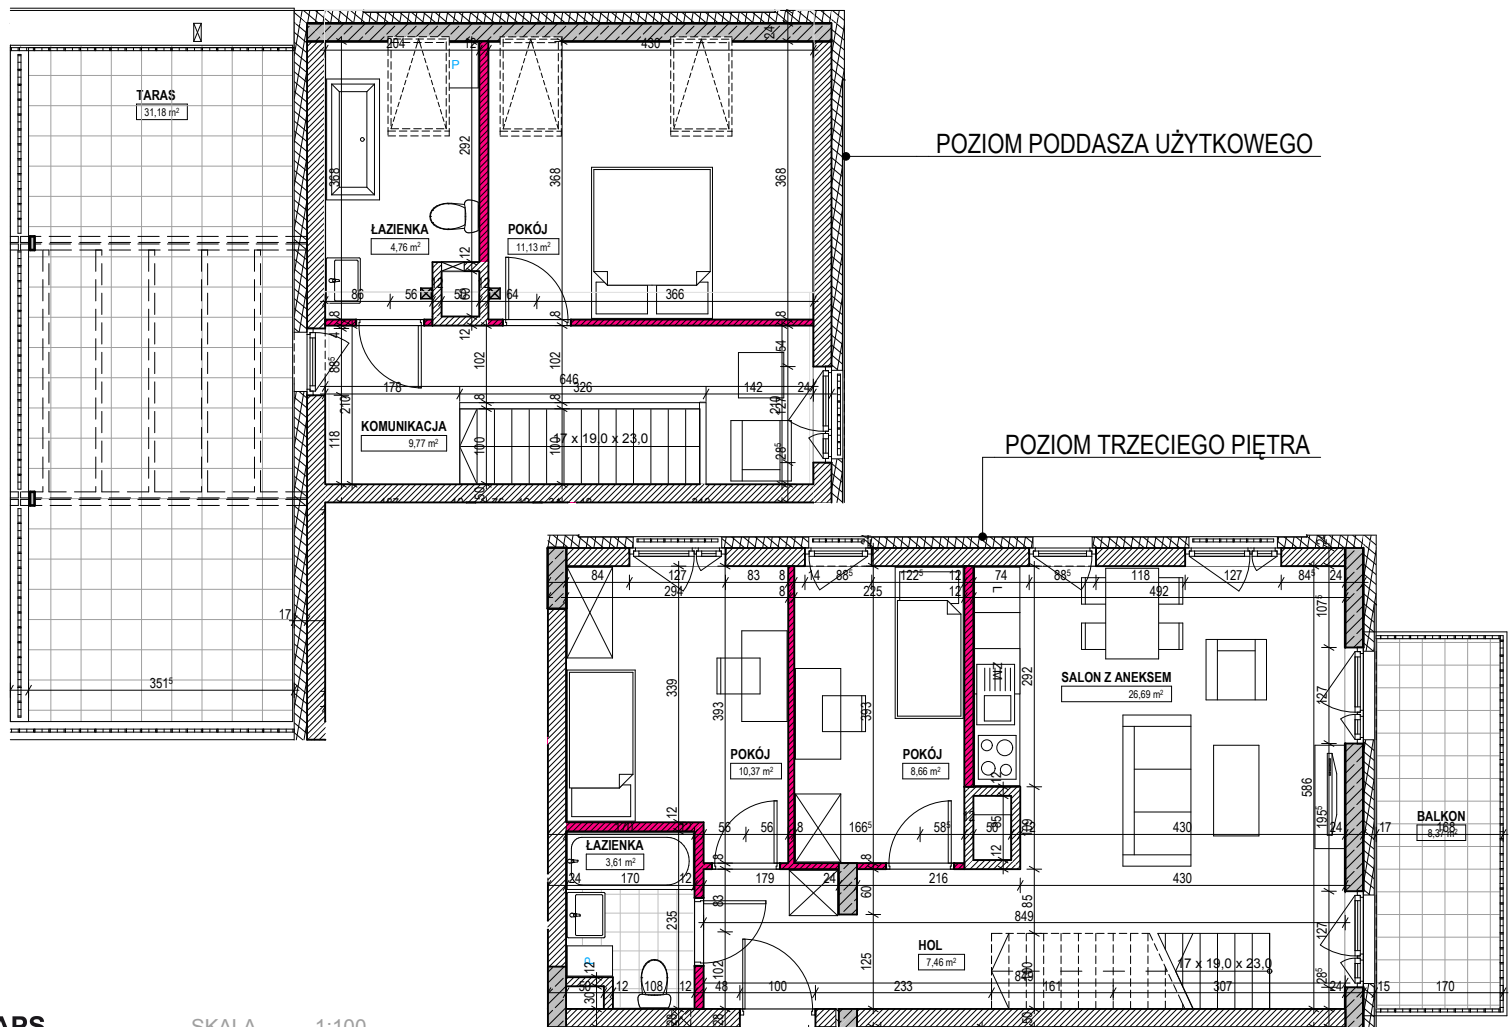

POZIOM PODDASZA UŻYTKOWEGO

POZIOM TRZECIEGO PIĘTRA

SKALA 1:100



ściany nierozbieralne, żelbetowe

ściany nierozbieralne, murowane

ściany działowe możliwe do demontażu

śłup konstrukcyjny



OSIEDLE
MAGNOLIA

NUMER LOKALU **30**

BUDYNEK **E**

PIĘTRO **+3**

IŁOŚĆ POKOI **4**

POWIERZCHNIE LOKALU:

POWIERZCHNIA UŻYTKOWA LOKALU **85,59 m²**

W TYM POWIERZCHNIA PODDASZA **26,97 m²**

POWIERZCHNIA BALKONU **8,37 m²**

POWIERZCHNIA TARASU **31,18 m²**

POŁOŻENIE BUDYNKU



POŁOŻENIE LOKALU

