



INWESTOR:  
**NOVDOM Sp. z o.o.** ul. Żwirki i Wigury 15B lok.2 06-300 PRZASNYSZ

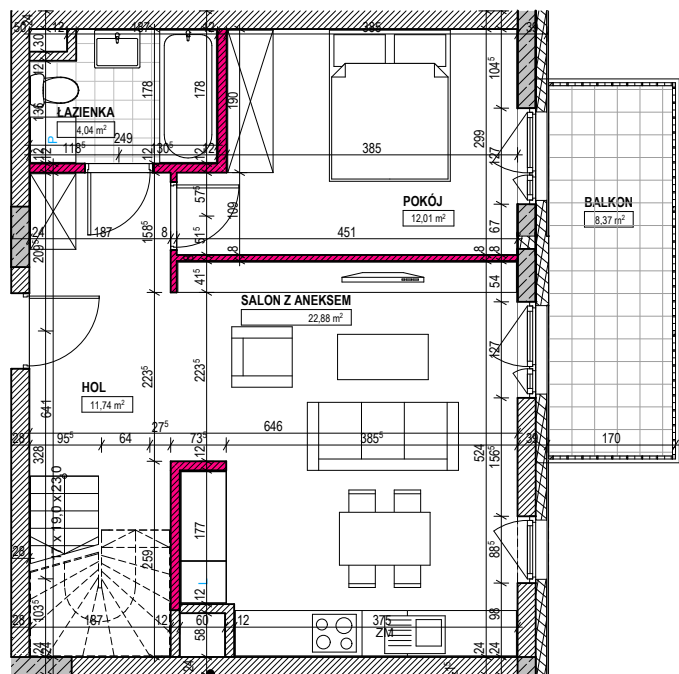

POZIOM TRZECIEGO PIĘTRA

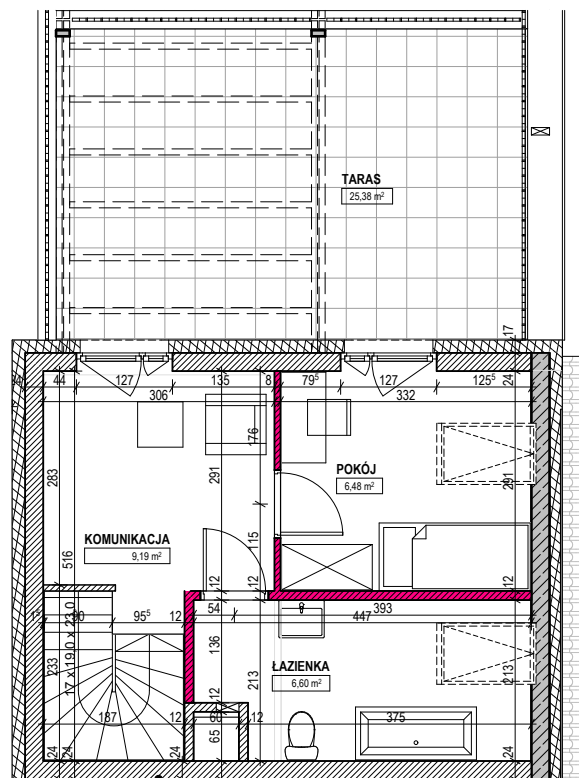

POZIOM PODDASZA UŻYTKOWEGO

SKALA 1:100  
0 0,5m 1,0m 2,0m 3,0m 4,0m

ściany nierozbieralne, żelbetowe

ściany nierozbieralne, murowane

ściany działowe możliwe do demontażu



OSIEDLE  
**MAGNOLIA**

**NUMER LOKALU 24**

BUDYNEK **E**

PIĘTRO **+3**

IŁOŚĆ POKOI **3**

**POWIERZCHNIE LOKALU:**


POWIERZCHNIA UŻYTKOWA LOKALU **75,76 m<sup>2</sup>**

W TYM POWIERZCHNIA PODDASZA **23,39 m<sup>2</sup>**

POWIERZCHNIA BALKONU **8,37 m<sup>2</sup>**

POWIERZCHNIA TARASU **25,38 m<sup>2</sup>**

POŁOŻENIE BUDYNKU

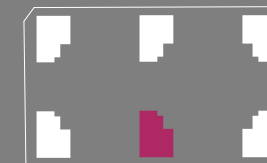

POŁOŻENIE LOKALU

