



RZUT LOKALU

INWESTOR: **NOVDOM Sp. z o.o.** ul. Żwirki i Wigury 15B lok.2 06-300 PRZASNYSZ

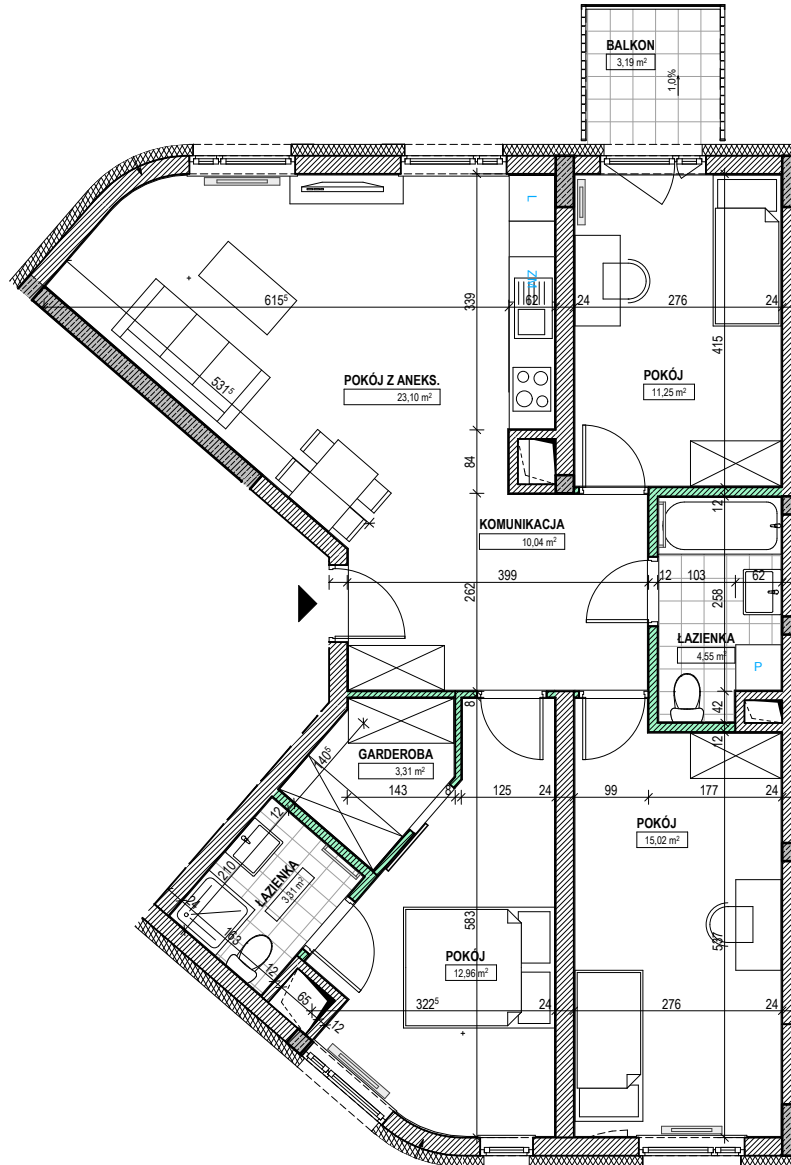


SKALA 1:100

- ściany nierozbieralne
- ściany działowe/ rozbieralne

 

POŁOŻENIE LOKALU

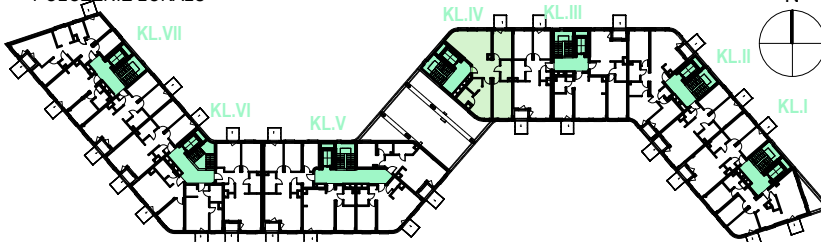

NUMER ADMINISTRACYJNY LOKALU: 46

BUDYNEK A

POZIOM PIĘTRO+1

ILOŚĆ POKOI 4

NUMER PROJEKTOWY LOKALU A.01.12

POWIERZCHNIE UŻYTKOWE LOKALU:


POWIERZCHNIA UŻYTKOWA LOKALU (m²) 83,54

POWIERZCHNIA BALKONU / LOGGII (m²) 3,19

WYSOKOŚĆ LOKALU (m) 2,77

DATA 19.01.2017

**I
KAPS
ARCHITEKCI
KORNELUK
PARYSEK
SŁOWIK**

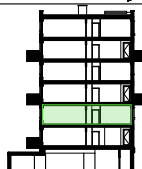

UWAGA! POWIERZCHNIA LICZONA WG NORMY PN-ISO 9836:1997 W STANIE WYKONCZONYM. SUMA POWIERZCHNI WSZYSTKICH POMIESZCZEN-POWIERZCHNIA UŻYTKOWA LOKALU. WYMIARY PODANE SĄ W STANIE SUROWYM. WYMIARY I POWIERZCHNIE MOGĄ ULEC NIEZNACZNYM ZMIANOM. INSTALACJE ORAZ URZĄDZENIA ELEKTRYCZNE, SANITARNE I DRZWI WEWNĘTRZNE NIE STANOWIĄ WYPOSAŻENIA LOKALI. PRZEDSTAWIONO PRZYKŁADOWE ROZMIESZCZENIE URZĄDZEŃ SANITARNYCH I KUCHENNYCH. PODŁOŻA POD POSADZKI WYKONANE ZE SZLICHTY. NA WARSTWY WYKONCZENIOWE PRZEZWIDZIANO 2 CM. ZABRANIA SIĘ INGERENCJI W ELEMENTY NOSNE BUDYNKU ORAZ SZACHTY INSTALACYJNE. NIE WOLNO NAWIERCAĆ KRAWĘDZI ŻELBETOWYCH. MINIMALNE ODLEGŁOŚCI BRZUDY OD KRAWĘDZI ŻELBETU = 15 CM. NIE WOLNO UMIESZCZAĆ GNIAZD I WŁĄCZNIKÓW ELEKTRYCZNYCH NA SŁUPACH.