


INWESTOR:  
**NOVDOM Sp. z o.o.** ul. Żwirki i Wigury 15B lok.2 06-300 PRZASNYSZ

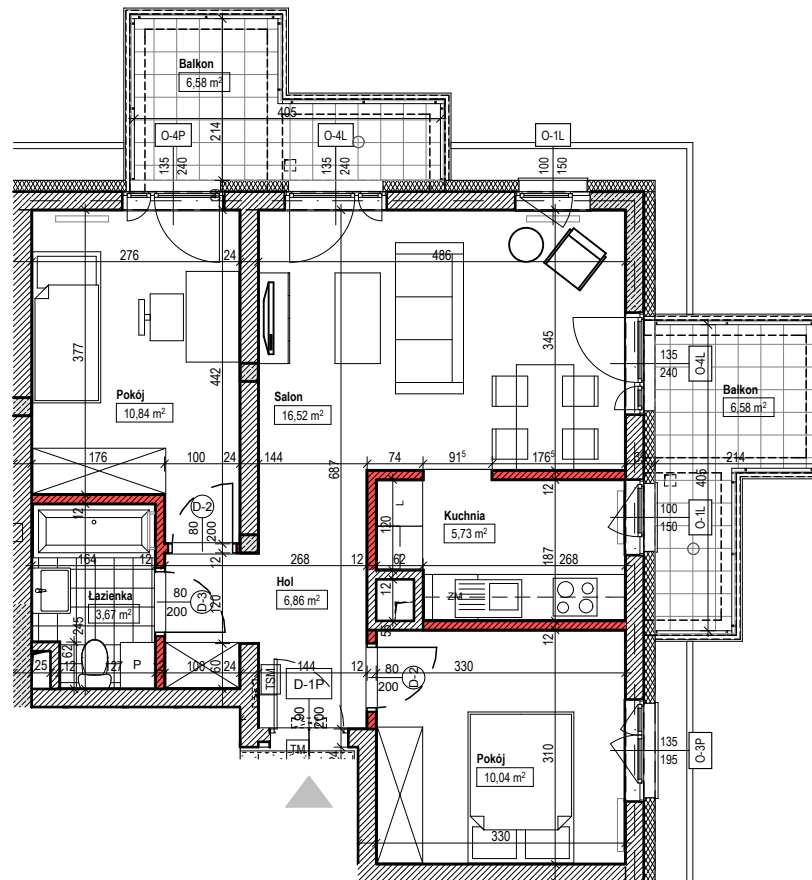

SKALA 1:100

ściany nierozbieralne

ściany działowe/ rozbieralne

**NUMER LOKALU** 17

**BUDYNEK** B

**PIĘTRO** PARTER

**ILOŚĆ POKOI** 3


**POWIERZCHNIE LOKALU:**

**POWIERZCHNIA UŻYTKOWA LOKALU** 55,57 m<sup>2</sup>

**POWIERZCHNIA BALKONU** 13,16 m<sup>2</sup>

**NUMER PROJEKTOWY** B.00.04

**POŁOŻENIE BUDYNKU**

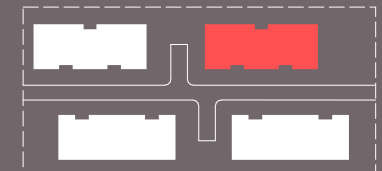

**POŁOŻENIE LOKALU**

