


UWAGA: WYPOSAŻENIE LOKALU NIE JEST OBJĘTE OFERTĄ. RYSUNEK PRZEDSTAWIA PRZYKŁADOWE UMEBLOWANIE

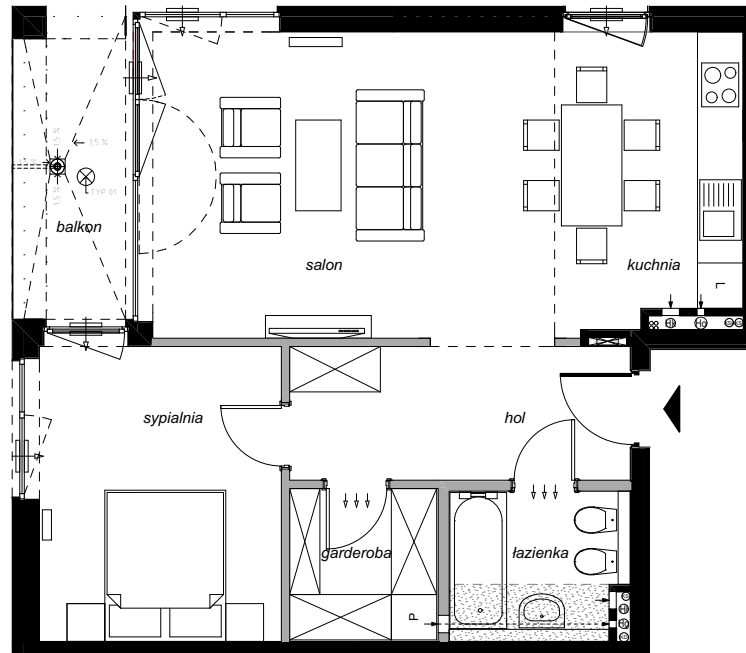

Uwaga:

- suma powierzchni pomieszczeń nie stanowi powierzchni mieszkania.
- powierzchnia użytkowa mieszkania obliczona jest wg normy PN-ISO 9836: pole powierzchni podaje się w m² z dokładnością do dwóch miejsc po przecinku; powierzchnia użytkowa jest obliczana dla wymiarów budynku w stanie wykończonym, na poziomie podłóg nie licząc listew przypodłogowych, progów itp. do powierzchni użytkowej mieszkania wliczane są także elementy nadające się do demontażu jak ściany działowe.
- powierzchnie pomieszczeń zostaną ponownie określone w dokumentacji powykonawczej na podstawie pomiarów geodezyjnych dokonanych zgodnie z obowiązującymi przepisami prawa i w związku z tym mogą ulec nieznacznej zmianie w stosunku do podanych w tym materiale.


INWESTOR :

" Sobolewska 20 "
Sp. z o.o.

PROJEKTANT:

SZAROSZYK & RYCERSKI
ARCHITEKCI
UL. WIOLINOWA 2A; 02-785 WARSZAWA

SCHEMAT:

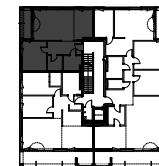

LEGENDA

	KUCHNIA ELEKTRYCZNA		OŚWIETLENIE ZEWNĘTRZNE
	PRALKA		PION KANALIZACJI SANITARNEJ
	LODÓWKA		PION KANALIZACJI DESZCZOWEJ
	ZLEWOZMYWAK		NAWIEW/ KRATKA WENTYLACYJNA
	PION WENTYLACYJNY		ŚCIANY DZIAŁOWE Z MOŻLIWOŚCIĄ PRZEBUDOWY
	ELEKTRYCZNE TABLICE MIESZKANIOWE		ŚCIANY SZACHTÓW LUB MIĘDZYLOKALOWE BEZ MOŻLIWOŚCI PRZEBUDOWY

ZESTAWIENIE

POWIERZCHNIA MIESZKANIA	61,89 m ²
POWIERZCHNIA BALKONU	6,4 m ²
PIĘTRO	I
NR MIESZKANIA	06

Orientacyjne powierzchnie poszczególnych pomieszczeń:

- hol - 8m²
- łazienka - 4,5m²
- garderoba - 4m²
- sypialnia - 12,5m²
- salon - 21,5m²
- kuchnia - 9,5m²

DATA: 14.02.2018

SKALA: 1:100