





19.
dzielnica

PROURBA

ul. Kolejowa 47a lok. U3
01-210 Warszawa
tel. +48 22 572 57 00
www.19dzielnica.pl

4. ETAP

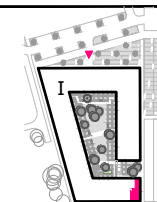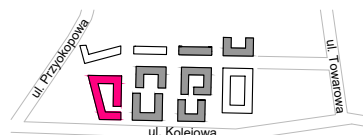

132


60,38 m²

Budynek	I
Klatka	1
Piętro	6
Pokoje	2

Nr	Pomieszczenie	Pow. (m ²)
1.	Pokój 1	29,00
2.	Pokój 2	13,86
3.	Aneks kuchenny	4,58
4.	Łazienka	3,87
5.	WC	2,90
6.	Przedpokój	6,17
	Razem	60,38
7.	Loggia	5,73

- Ściany konstrukcyjne i kominy
- Ściany działowe
- Sufity podwieszane
- Grzejniki naścienne
- Grzejniki podłogowe
- Grzejniki łazienkowe
- - - - Proponowana aranżacja
- - - - Belki żelbetowe

JEMS ARCHITEKCI

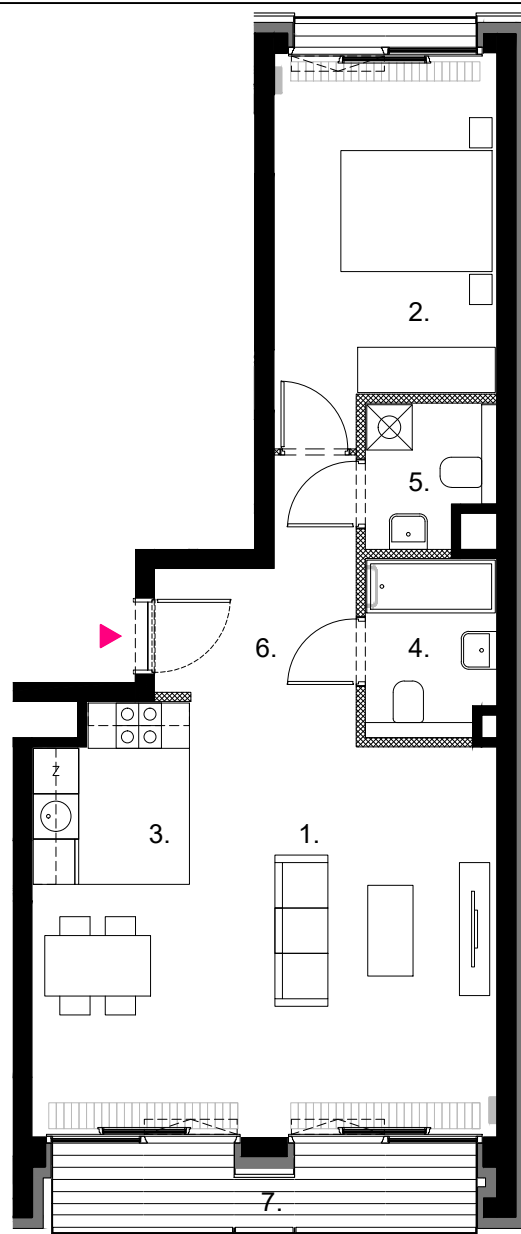

Skala 1:100

Rzut lokalu został przygotowany na podstawie projektu budowlanego. Zastrzega się możliwość zmian.
Ostateczna powierzchnia lokalu będzie wynikała z obmiaru geodezyjnego.