




dzielnica

PROURBA

ul. Kolejowa 47a lok. U3
01-210 Warszawa
tel. +48 22 572 57 00
www.19dzielnica.pl


4. ETAP 

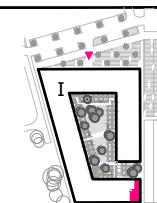


I2 **59,84 m²**



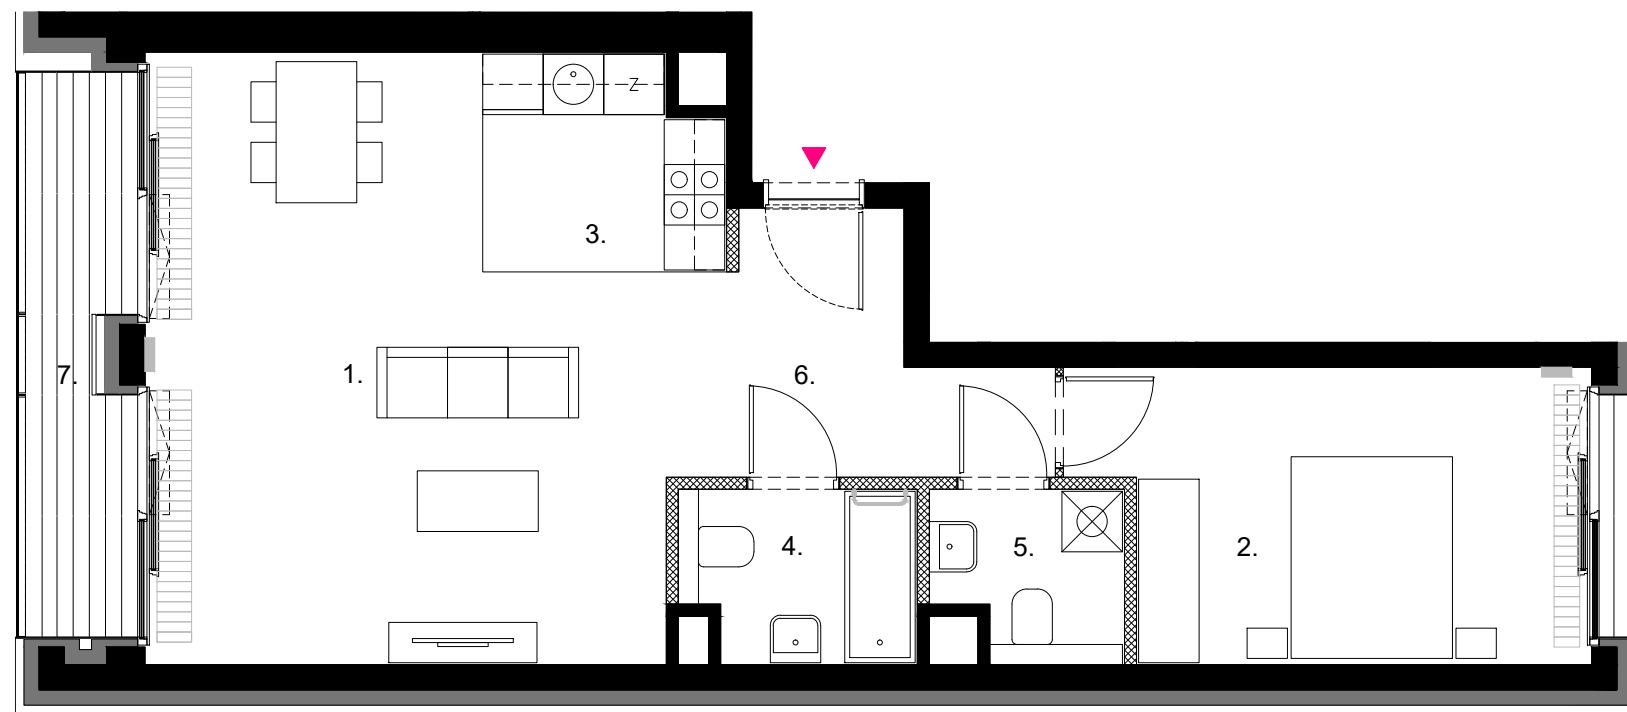


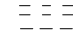
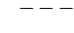

Budynek	I
Klatka	1
Piętro	1
Pokoje	2

Nr	Pomieszczenie	Pow. (m ²)
1.	Pokój 1	28,31
2.	Pokój 2	13,86
3.	Aneks kuchenny	4,88
4.	Łazienka	3,75
5.	WC	2,90
6.	Przedpokój	6,14
	Razem	59,84
7.	Loggia	5,73



Skala 1:75 

Rzut lokalu został przygotowany na podstawie projektu budowlanego. Zastrzega się możliwość zmian.
Ostateczna powierzchnia lokalu będzie wynikała z obmiaru geodezyjnego.

-  - Ściany konstrukcyjne i kominy
-  - Ściany działowe
-  - Sufity podwieszane
-  - Grzejniki naścienne
-  - Grzejniki podłogowe
-  - Grzejniki łazienkowe
-  - Proponowana aranżacja
-  - Belki żelbetowe

JEMS ARCHITEKCI