




Iławskie Przedsiębiorstwo Budowlane "IPB" Sp. z o.o.
Biuro Sprzedaży: Al. Obrońców Tobruku 15 lok. usł. 5, 10-092 Olsztyn
tel. (89) 526 13 00; kom. 695 250 787
www.ipbilawa.com.pl deweloper.olsztyn@ipbilawa.com.pl

BUDYNEK MIESZKALNY "L" przy ul. Oficerskiej w Olsztynie



RZUT LOKALU MIESZKALNEGO NR 38 i 45

skala 1:100

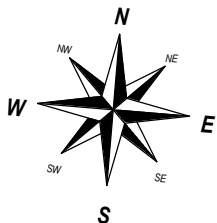

1M ZESTAWIENIE POMIESZCZEŃ

	Nazwa	Powierzchnia
TYP M		
M1.1	przedpokój	7.13 m ²
M1.2	pokój dzienny	18.75 m ²
M1.3	kuchnia	6.58 m ²
M1.4	pokój	11.29 m ²
M1.5	pokój	13.53 m ²
M1.6	łazienka	4.35 m ²
POW. UŻYTKOWA		61.63 m ²

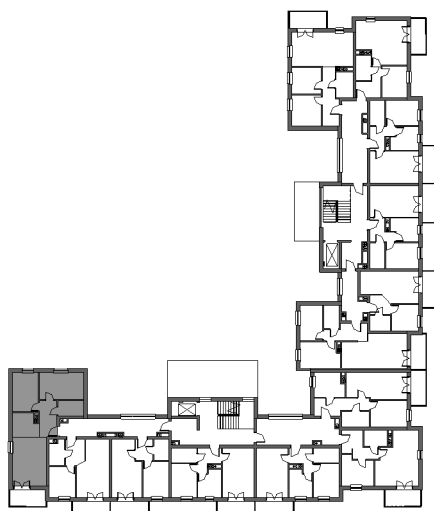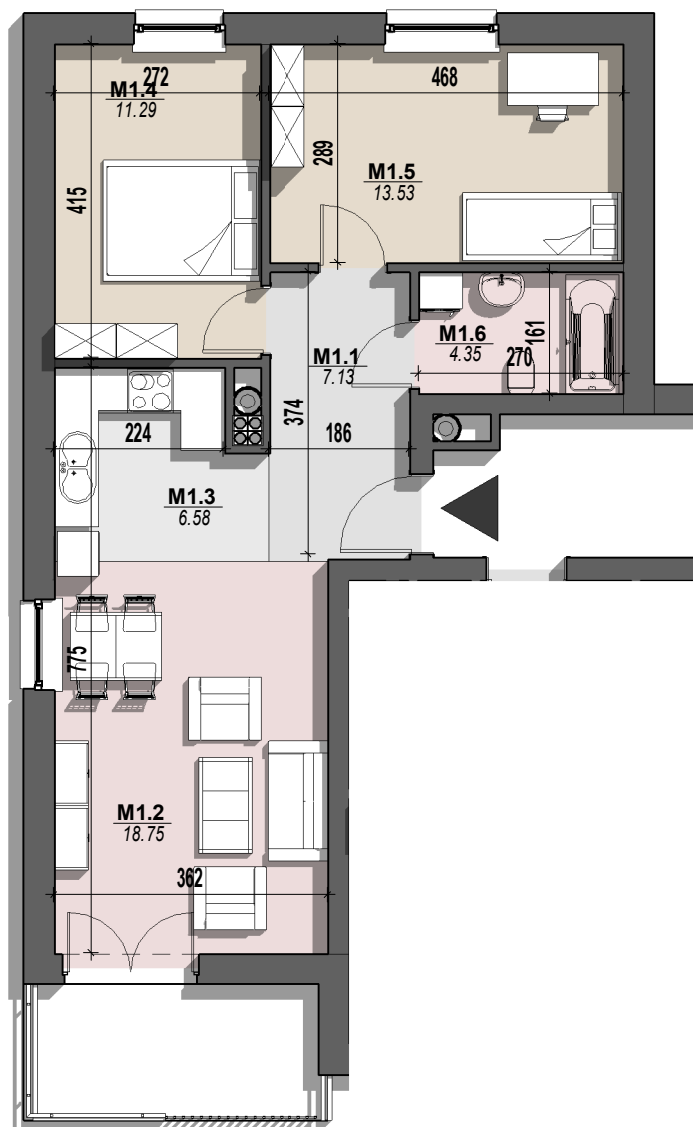

RZUT I i II PIĘTRA BUDYNKU Z ZAZNACZENIEM POŁOŻENIA LOKALU MIESZKALNEGO

* wszystkie wymiary i powierzchnie podane się w świetle ścian otynkowanych - wg PN-ISO 9836: 1997

** przedstawione wyposażenie mieszkania i stolarka drzwiowa wewnętrzna stanowią rozwiązanie poglądowe i nie jest przedmiotem umowy

*** rzut stanowi rysunek poglądowy; szczegółowe rozwiązania architektoniczne i konstrukcyjne zawarte są w projekcie budowlanym stanowiącym załącznik do pozwolenia na budowę