




Iławskie Przedsiębiorstwo Budowlane "IPB" Sp. z o.o.  
Biuro Sprzedaży: Al. Obrońców Tobruku 15 lok. ust. 5, 10-092 Olsztyn  
tel. (89) 526 13 00; kom. 695 250 787  
www.ipbilawa.com.pl deweloper.olsztyn@ipbilawa.com.pl



## BUDYNEK MIESZKALNY "L" przy ul. Oficerskiej w Olsztynie

### RZUT LOKALU MIESZKALNEGO NR....

skala 1:100

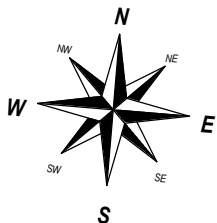

3M ZESTAWIENIE POMIESZCZEŃ		
	Nazwa	Powierzchnia
TYP M		
M3.1	przedpokój	7.17 m <sup>2</sup>
M3.2	łazienka	4.35 m <sup>2</sup>
M3.3	pokój dzienny	18.75 m <sup>2</sup>
M3.4	kuchnia	6.58 m <sup>2</sup>
M3.5	pokój	11.40 m <sup>2</sup>
M3.6	pokój	13.71 m <sup>2</sup>
POW. UŻYTKOWA		61.95 m <sup>2</sup>

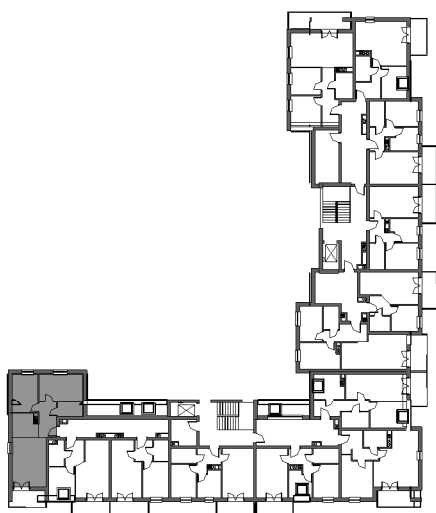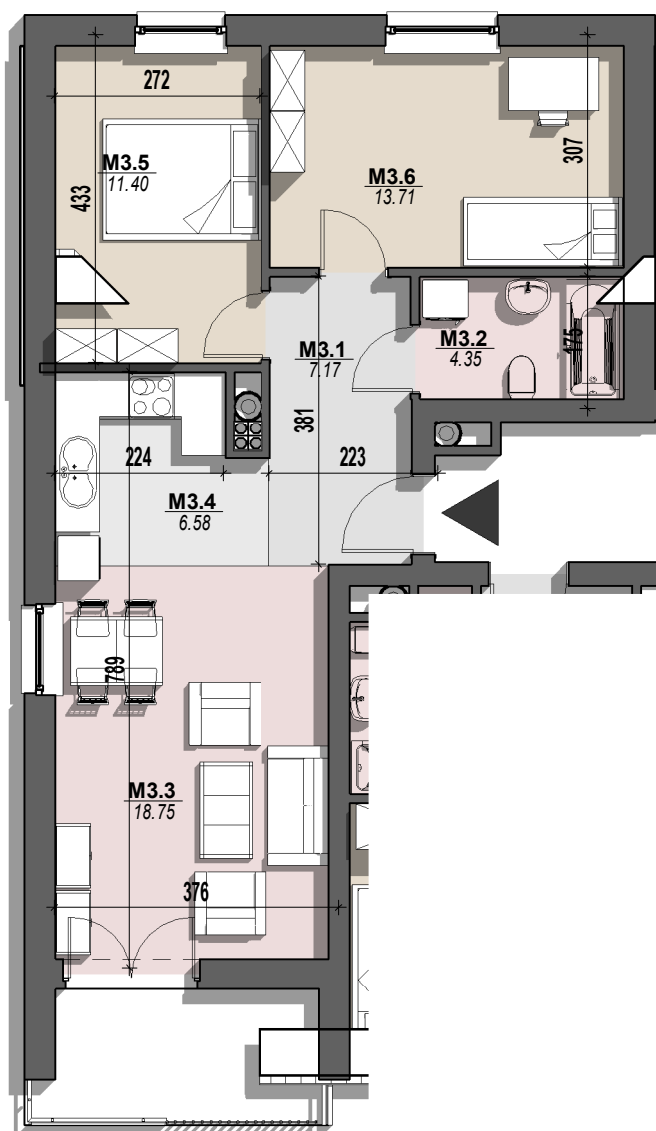

### RZUT III PIĘTRA BUDYNKU Z ZAZNACZENIEM POŁOŻENIA LOKALU MIESZKALNEGO

\* wszystkie wymiary i powierzchnie podane się w świetle ścian otynkowanych - wg PN-ISO 9836: 1997

\*\* przedstawione wyposażenie mieszkania i stolarka drzwiowa wewnętrzna stanowią rozwiązanie poglądowe i nie jest przedmiotem umowy

\*\*\* rzut stanowi rysunek poglądowy; szczegółowe rozwiązania architektoniczne i konstrukcyjne zawarte są w projekcie budowlanym stanowiącym załącznik do pozwolenia na budowę