





## MIESZKANIE NR 77

VI PIĘTRO

**4 pok.** | **73,00m<sup>2</sup>**  
WG PN-ISO 9836

6/77.1	KORYTARZ	8,68m <sup>2</sup>
6/77.2	POKÓJ	13,58m <sup>2</sup>
6/77.3	SALON+ANEKS	29,17m <sup>2</sup>
6/77.4	WC	1,30m <sup>2</sup>
6/77.5	ŁAZIENKA	3,64m <sup>2</sup>
6/77.6	POKÓJ	8,56m <sup>2</sup>
6/77.7	POKÓJ	8,07m <sup>2</sup>
	RAZEM	73,00m <sup>2</sup>
6/77.8	TARAS	34,05m <sup>2</sup>

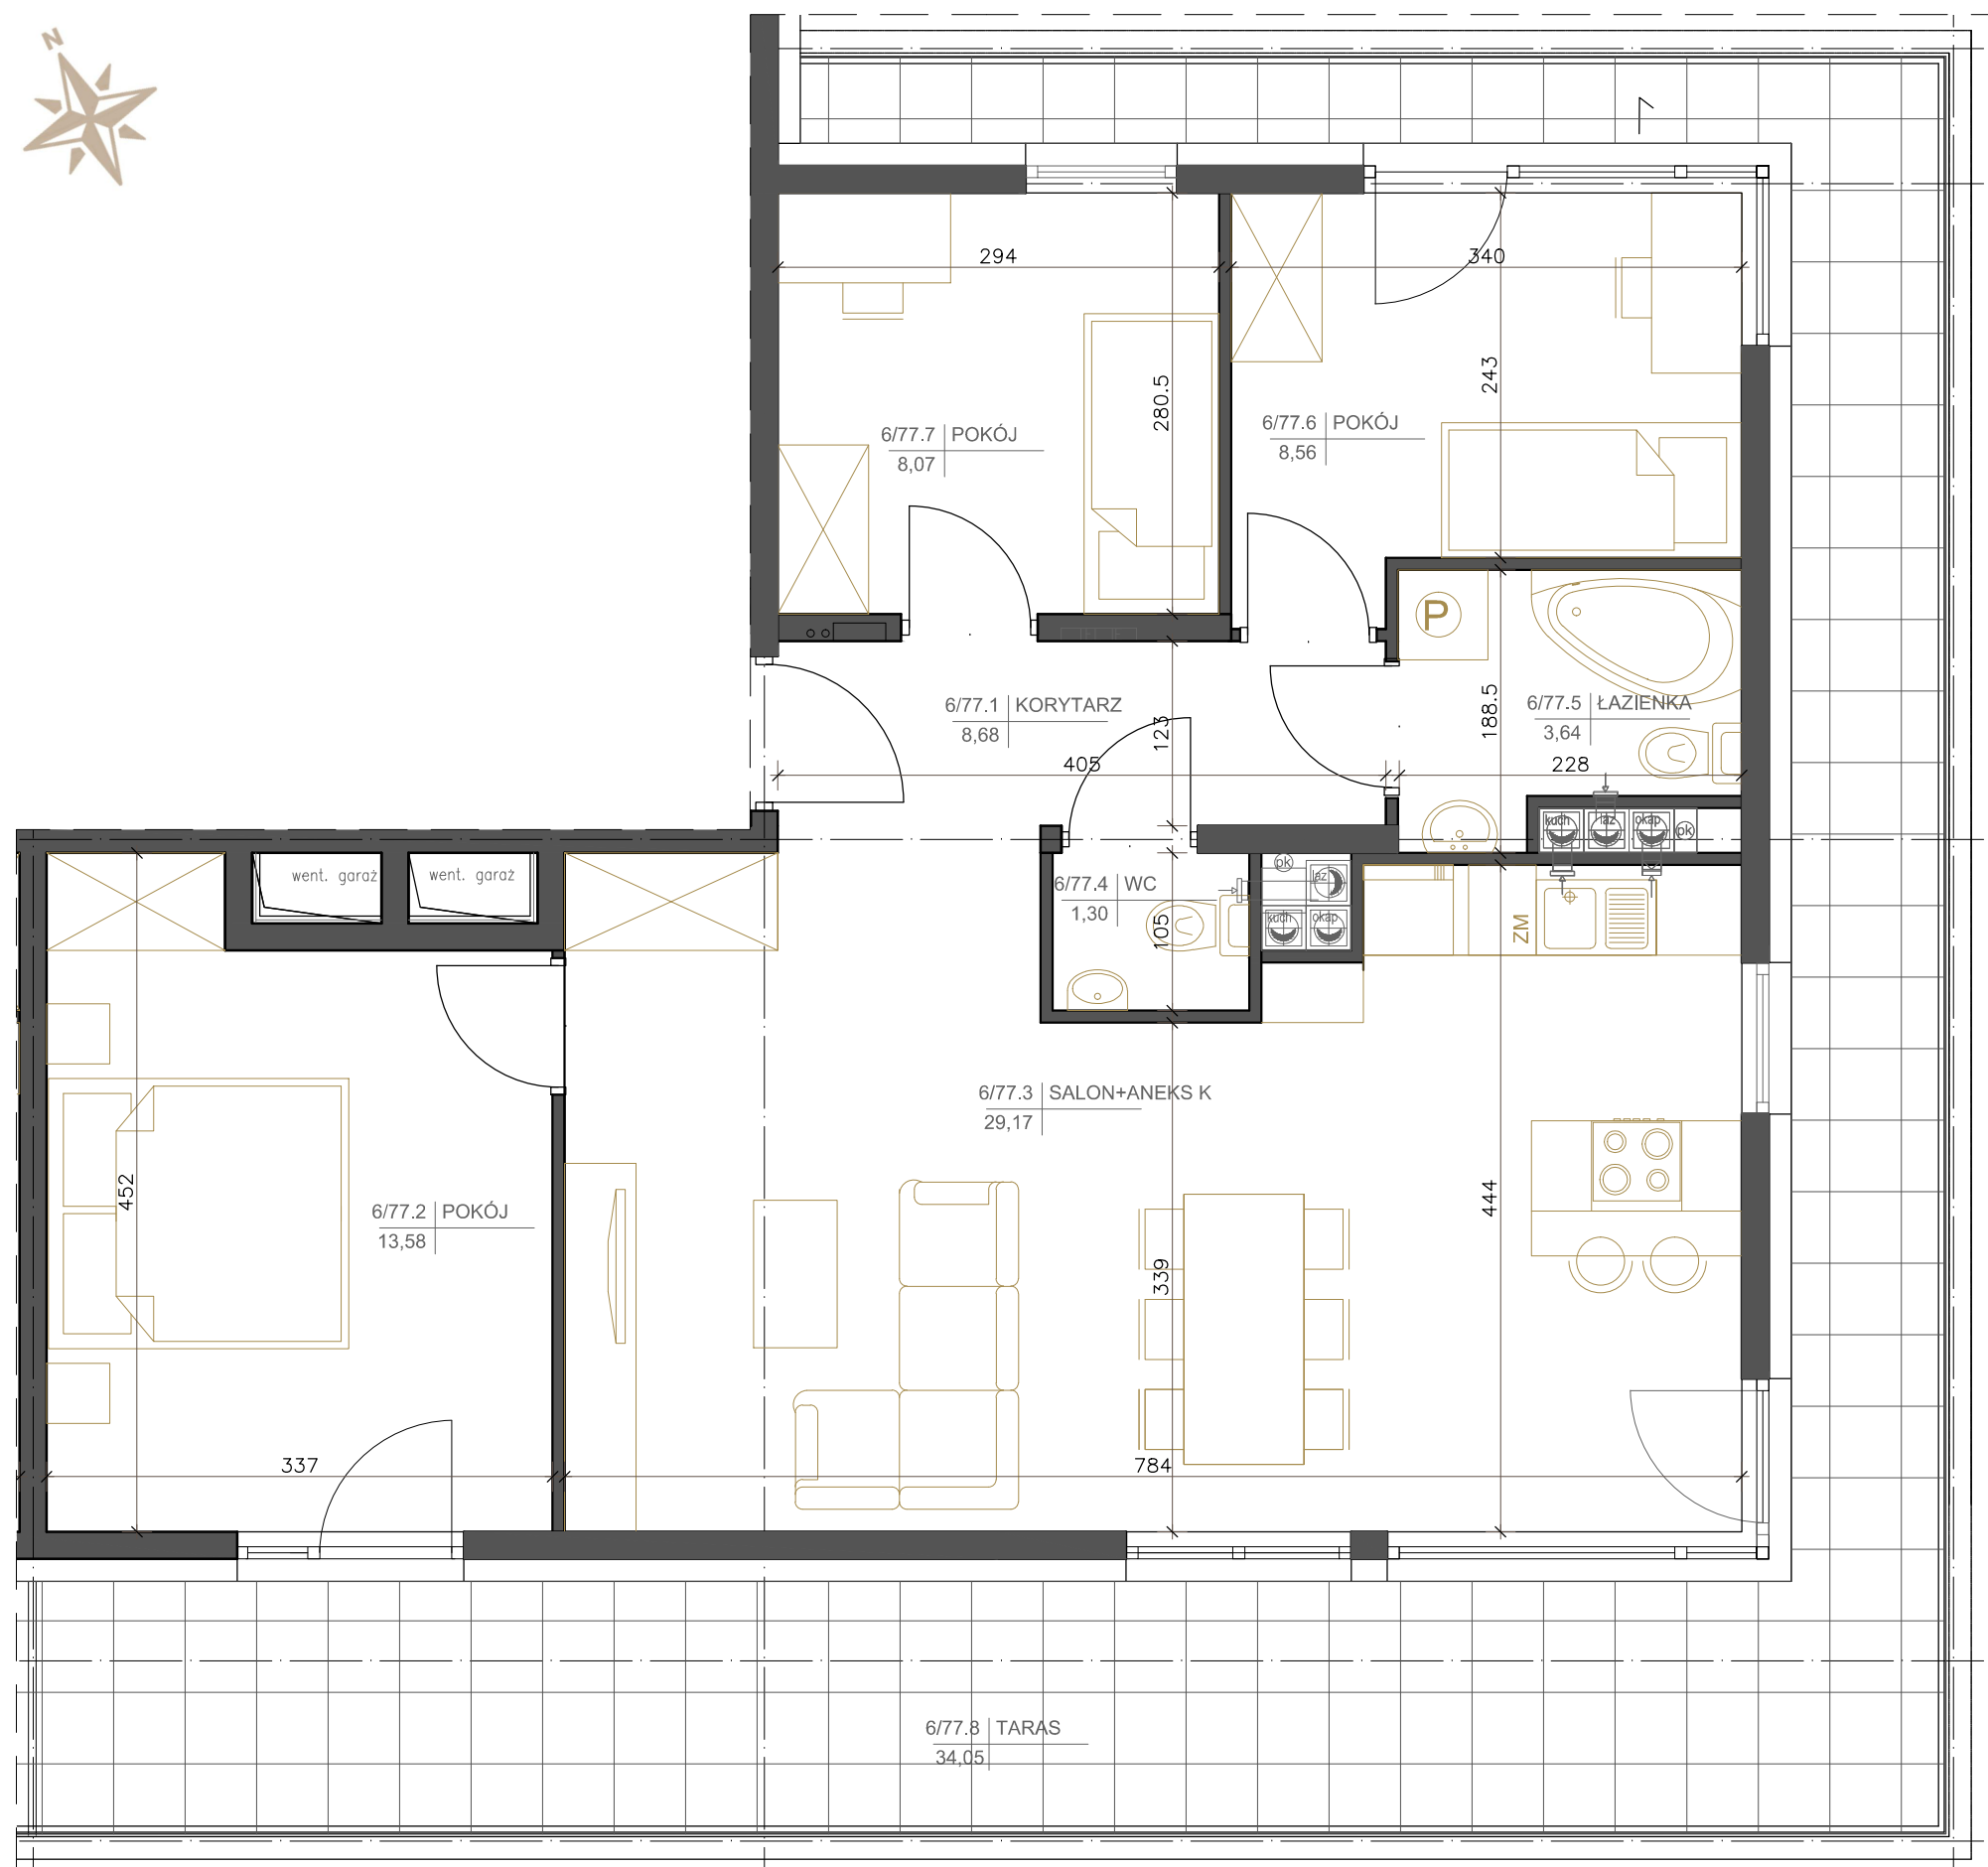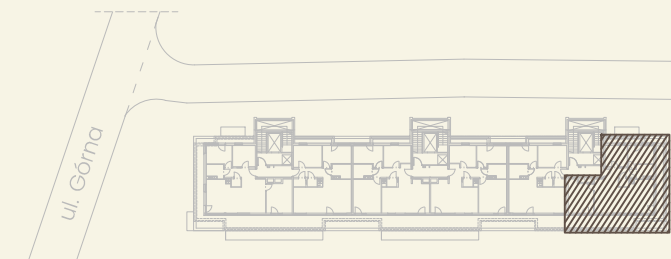

Niniejsza karta katalogowa nie stanowi oferty w rozumieniu Kodeksu Cywilnego. Plan mieszkania oraz powierzchnie mogą ulec zmianie w trakcie realizacji budynku. Wszystkie powierzchnie liczone są wg normy PN-ISO 9836:1997 z wliczoną powierzchnią pod ściany działowe. Wyposażenie tylko w celach prezentacji nie stanowi zobowiązania umownego.