



NOWA LETNICA  
BUDYNEK G1  
ul. Starowiejska, Gdańsk


KARTA MARKETINGOWA

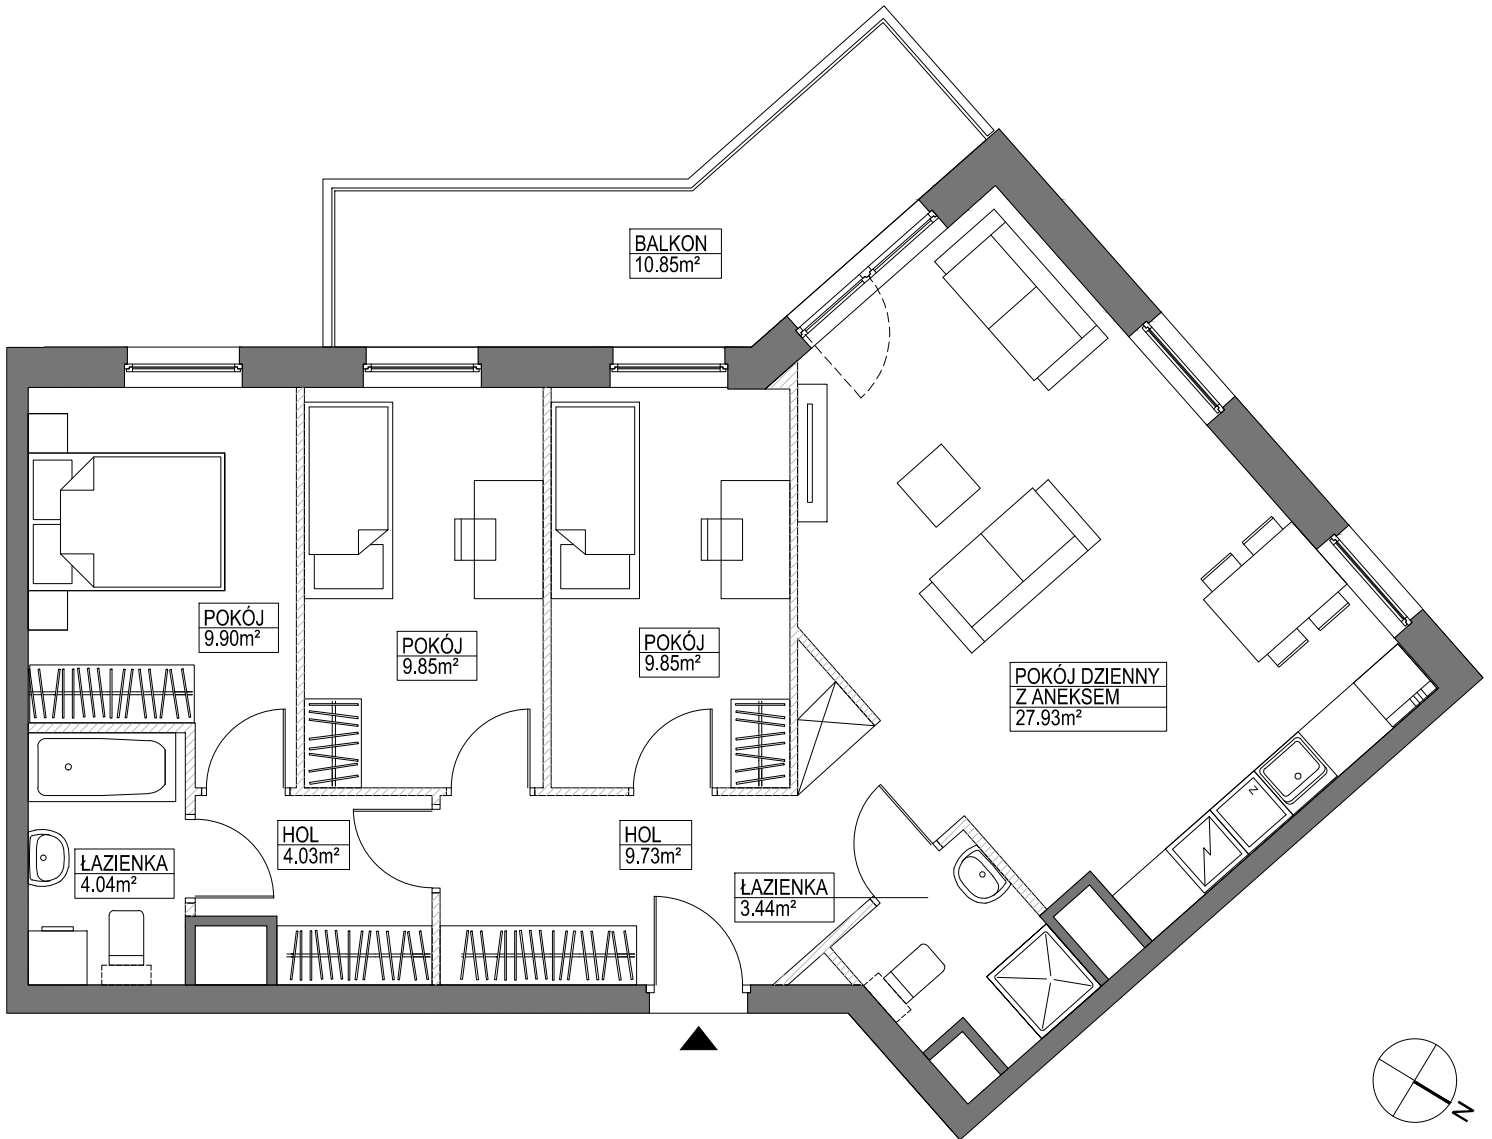

SCHEMAT LOKALIZACJI BUDYNKU

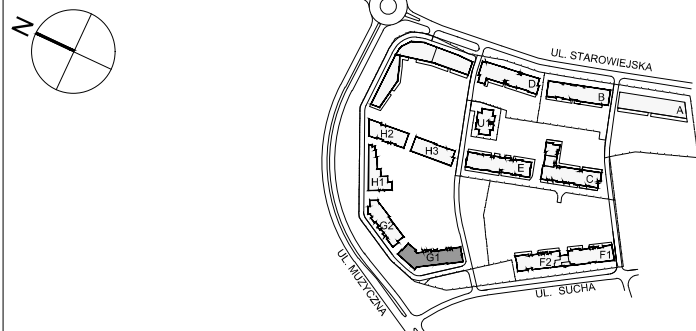

SCHEMAT LOKALU MIESZKALNEGO NA PIĘTRZE

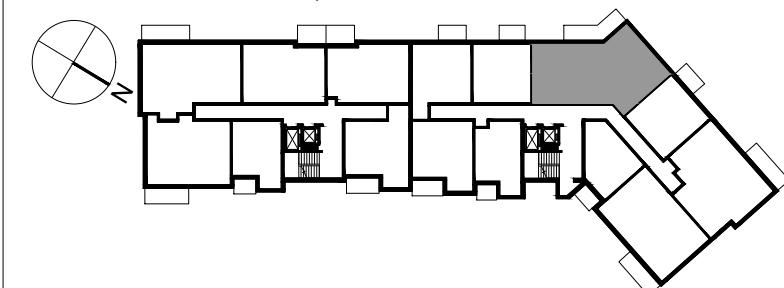

SCHEMAT MA CHARAKTER JEDYNIIE POGLĄDOWY, W PRZYPADKU EWENTUALNYCH ROZBIŻYNOŚCI POMIĘDZY SCHEMATEM A PROJEKTEM BUDOWLANYM, WIAŻĄCY JEST PROJEKT BUDOWLANY.  
Prawa autorskie zastrzeżone. Ustawa z dnia 17 maja 2006 o Prawie Autorskim i Prawach Pokrewnych (Dz.U. 2006 nr 90 poz. 631).

**ROBYG**  
Grupa Deweloperska

**GK ROBYG SP. Z O. O.**  
Ul. Piekarnicza 3 80-126 Gdańsk



**BIURO PROJEKTOWE BJK ARCHITEKCI SP. Z O. O.**  
ul. Bolesława Prusa 18, 81-431 Gdynia  
TEL: [58] 506-314-286 MAIL: BJK@BJK.PL

FAZA:	DATA:	NR MIESZKANIA:	
	3.B	G1.2.M.08	
IL. POKOJÓW:	POW. MIESZKANIA: WG PNG-ISO 9836:1997		81.40m <sup>2</sup>
	4		
PIĘTRO:	POW. BALKONU:	POW. LOGGI:	-
	2	10.85m <sup>2</sup>	
KLATKA:	POW. TARASU:	POW. OGRÓDKA:	-
	B	-	

LEGENDA: ŚCIANKI DZIAŁOWE NADAJĄCE SIĘ DO DEMONTAŻU

UWAGA:  
- POWIERZCHNIE LICZONE WG NORMY WG PN-ISO 9836:1997  
- ZGODNIE Z NORMĄ PN-ISO 9836:1997 DO POWIERZCHNI LOKALU WLICZONO ŚCIANKI DZIAŁOWE NADAJĄCE SIĘ DO DEMONTAŻU  
- ZE WZGLĘDU NA TRWAJĄCE PRACE PROJEKTOWE POWIERZCHNIE, BUDYNKI ORAZ ZAGOSPODAROWANIE TERENU MOŻA ULEC ZMIANIE  
- NINIEJSZY PROJEKT NIE STANOWI OFERTY W ROZUMIENIU PRZEPISÓW KODEKSU CYWILNEGO  
- WYPOSAŻENIE TYLKO W CELACH PREZENTACJI, NIE STANOWI ZOBOWIĄZANIA UMOWNEGO