


Numer lokalu: 62

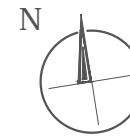

DOM POD
SZÓSTKĄ

Kameralnie na Żoliborzu

BIURO SPRZEDAŻY



ul. Ficowskiego 6
tel.: 22 323 33 20
www.dompod6.pl

Numer lokalu: 62

Powierzchnia: 88,53 m²

kl.: 4 | piętro: 1 | liczba pokoi: 4

1	Przedpokój	13,87 m ²
2	Pokój dzienny	20,21 m ²
3	Kuchnia	6,34 m ²
4	Pokój	10,42 m ²
5	Pokój	11,28 m ²
6	Pokój	12,69 m ²
7	Garderoba	3,35 m ²
8	Łazienka	3,14 m ²
9	Łazienka	4,77 m ²
10	Garderoba	2,46 m ²
11	Loggia	5,55 m ²

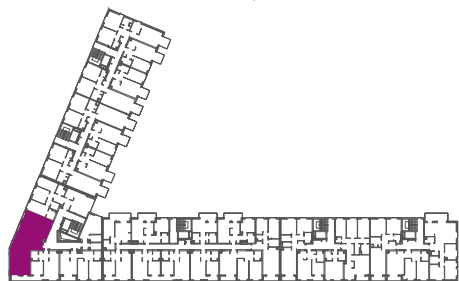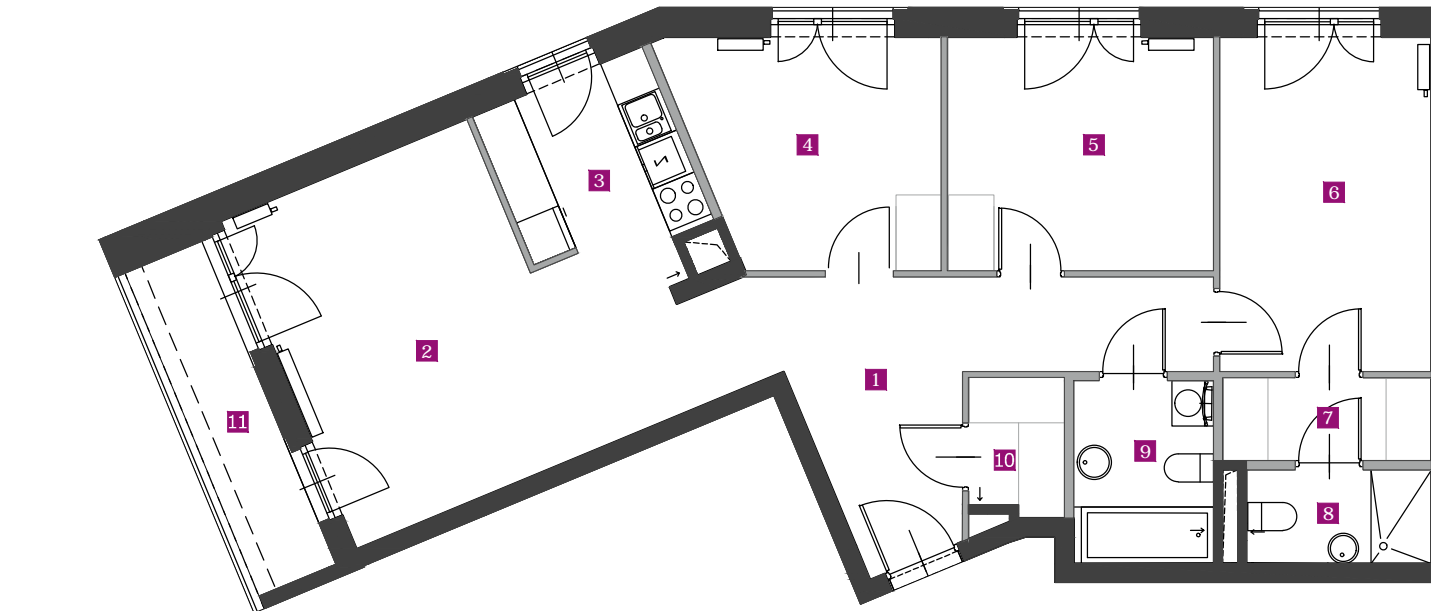

■ ściany bez możliwości ingerencji
■ ściany działowe nadające się do demontażu

0 1 2 3 4 5



Powierzchnie liczone zgodnie z normą PN-ISO 9836:1997 – do powierzchni wliczono powierzchnię ścianek działowych nadających się do demontażu.

Niniejszy plan ma charakter informacyjno-marketingowy i nie stanowi oferty w rozumieniu Kodeksu Cywilnego.

NAPOLLO