
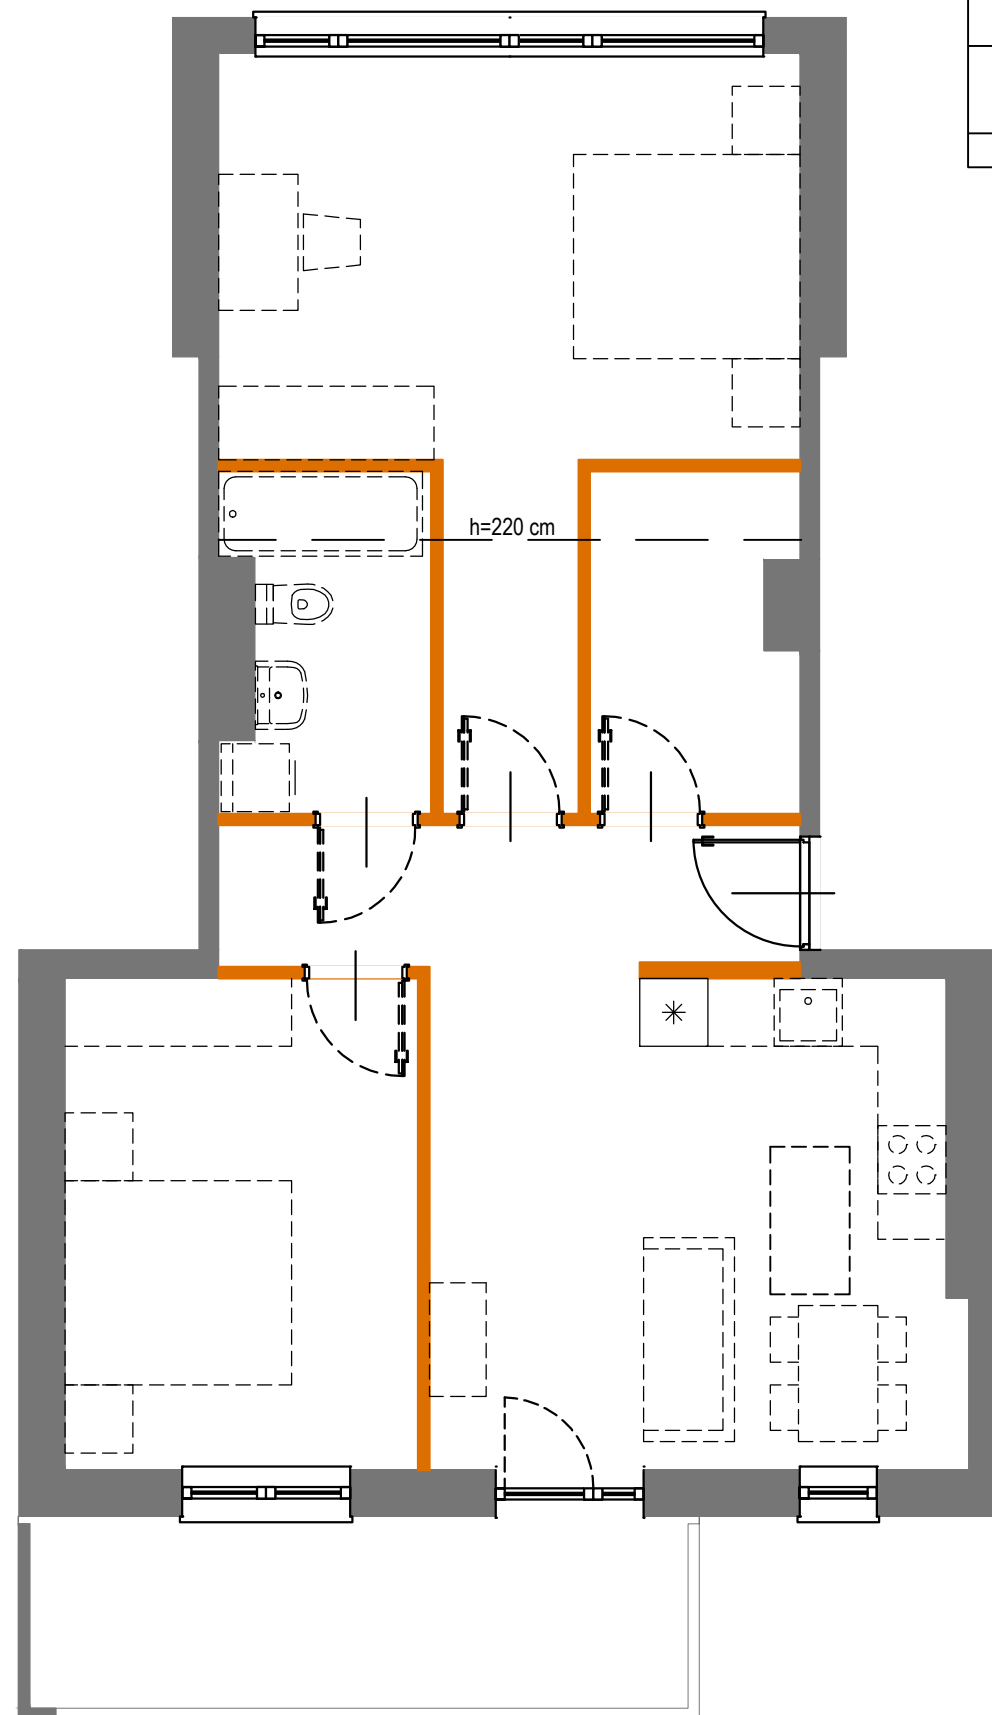
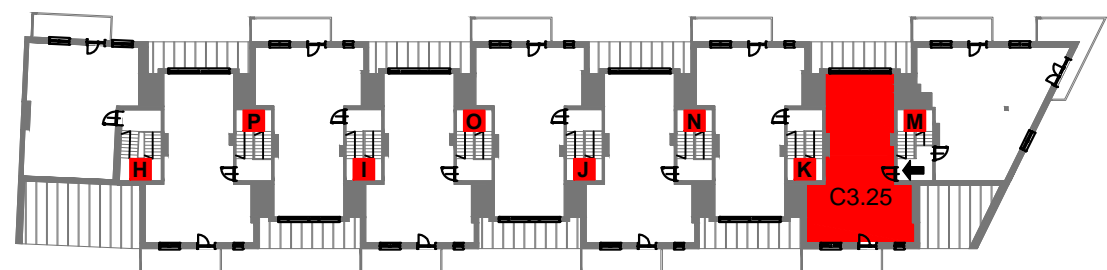
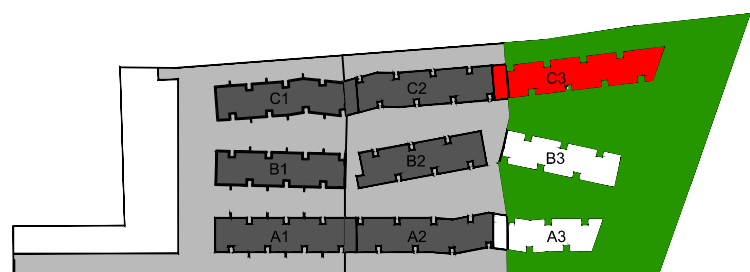


GIARDINI VERONA BUILDING

Sp. z o.o. Sp. komandytowa

Biuro Sprzedaży ul. Balzaka 2a, 52-437 Wrocław
tel. +48 71 788-55-55, tel. +48 698 647 839
www.giardiniverona.pl

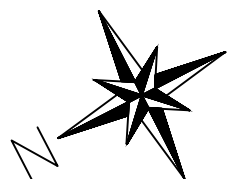

Nr mieszkania

C3.25

Piętro





II PIĘTRO

Powierzchnia użytkowa
mieszkania *

75.05 m²

*Zgodnie z normą PN-ISO 9836/1997 lub postanowieniami Umowy deweloperskiej

LEGENDA

-  Ściany konstrukcyjne i szachty instalacyjne
-  Ściany działowe wykonywane przez Inwestora
-  Drzwi wewnętrzne - zakup i montaż po stronie Klienta
-  Meble, sprzęt agd i wyposażenie sanitarne stanowią propozycję aranżacji - zakup i montaż po stronie Klienta