

piętro	pokoje
1	3

przedpokój	6,55 m <sup>2</sup>
salon z aneks. kuch.	21,18 m <sup>2</sup>
łazienka	3,88 m <sup>2</sup>
pokój	12,66 m <sup>2</sup>
pokój	11,91 m <sup>2</sup>


RAZEM  
według aranżacji 56,18 m<sup>2</sup>

**POWIERZCHNIA  
według ISO 58,04 m<sup>2</sup>**


balkon 5,17 m<sup>2</sup>

Podane powierzchnie dotyczą stanu "po tynkach" wg normy PN-ISO 9836:1997, do powierzchni użytkowej wliczono powierzchnie pod ściankami działowymi.

schemat kondygnacji

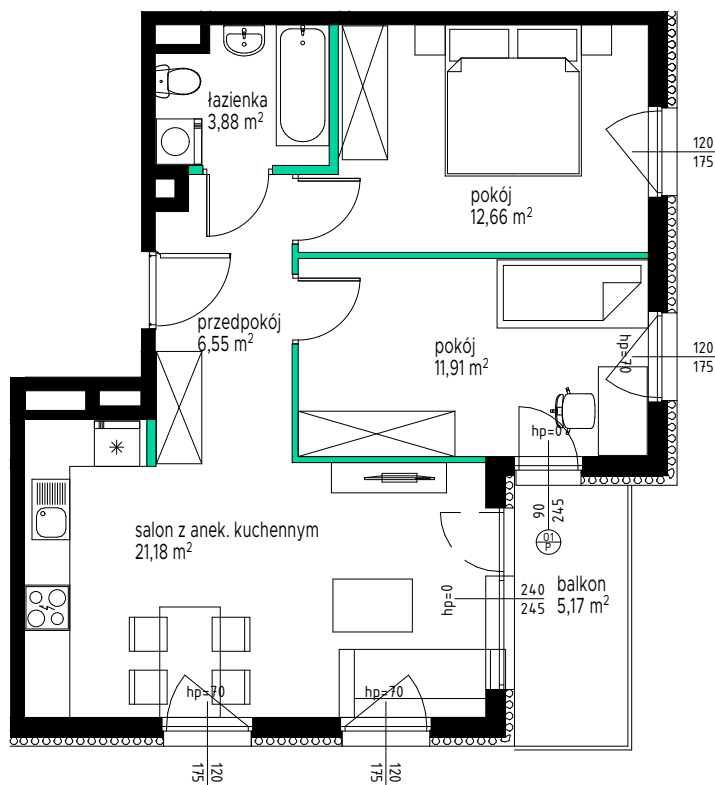

skala 1:100

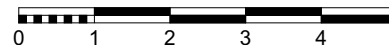

UWAGI:

- wymiary otworów drzwiowych w stanie surowym 92/210
- wymiary otworów okiennych podano w świetle niewykończonego muru
- powierzchnia ogródka może ulec zmianie (+/- 10%)



Ancona Development  
Spółka z ograniczoną odpowiedzialnością  
Delta Spółka komandytowa  
ul. Chmielna 132/134  
00-805 Warszawa