


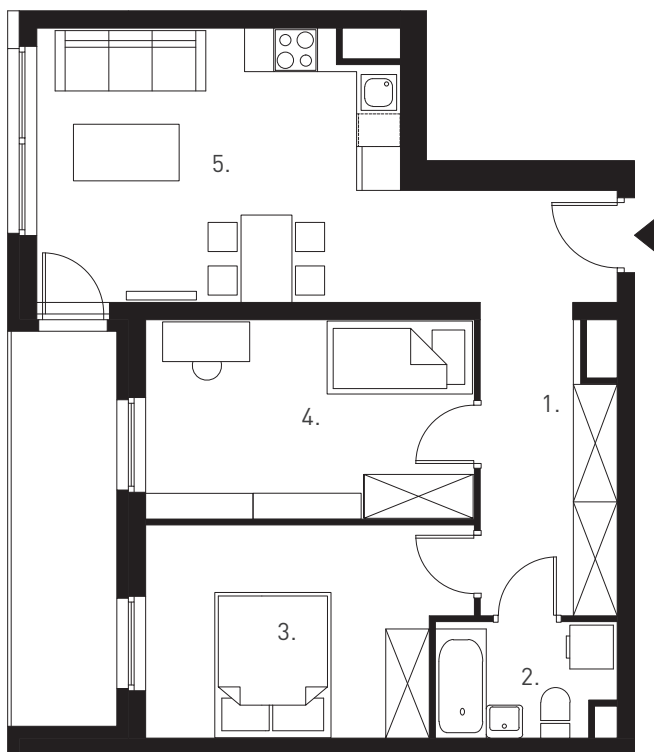

CHRZANOWSKIEGO LOK. B4 SKALA 1:100

PIĘTRO I-V

ADRES INWESTYCJI:

Ul. Chrzanowskiego 14
04-392 Warszawa

POW. UŻYTKOWA:

58,20 m²

POW. BALKONU:

7,33 m²

RZUT MIESZKANIA:

1. Przedpokój 10,25 m²

2. Łazienka 3,72 m²

3. Pokój 12,05 m²

4. Pokój 12,24 m²

5. Pokój dzienny z aneksem 19,94 m²

