





WILCZAK 20

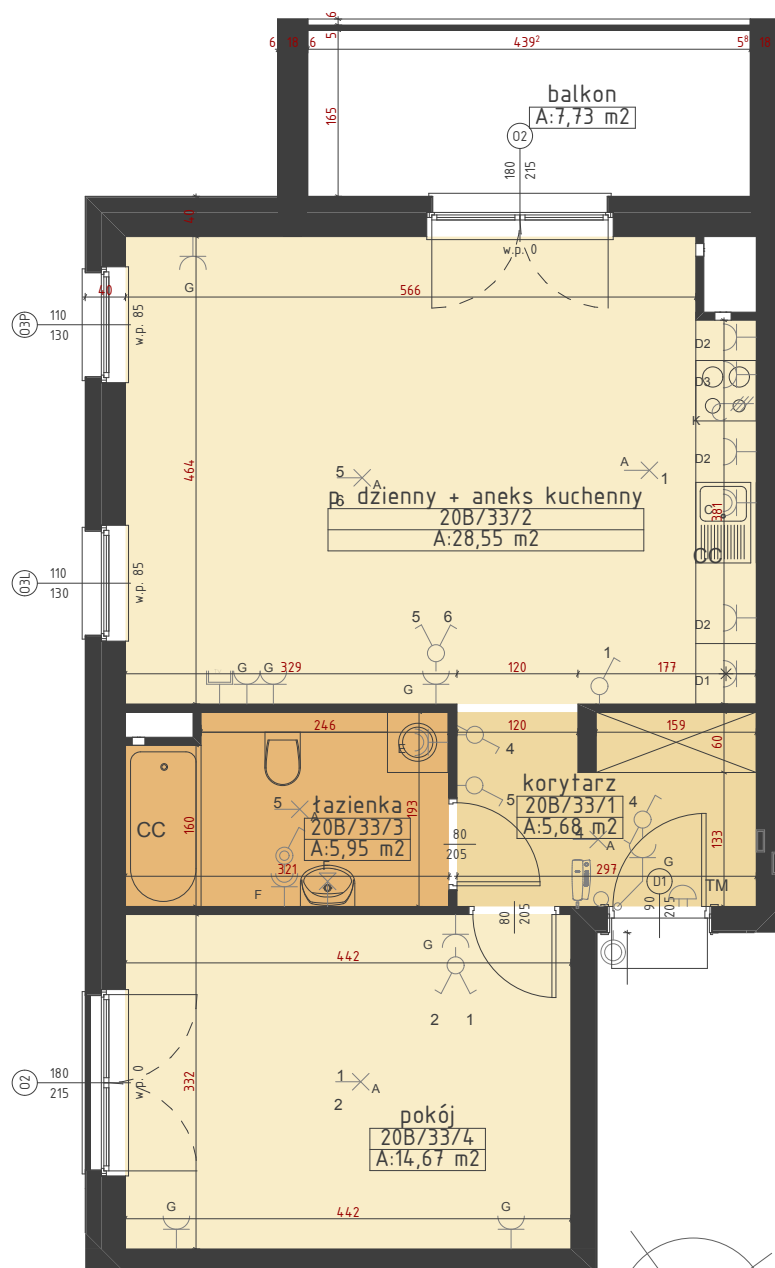

LOKAL 20B/33 4 piętro pow. 54,85

zestawienie powierzchni	m ²
korytarz	5,68
pokój dzienny + aneks kuchenny	28,55
łazienka	5,95
pokój	14,67
razem	54,85
balkon	7,73

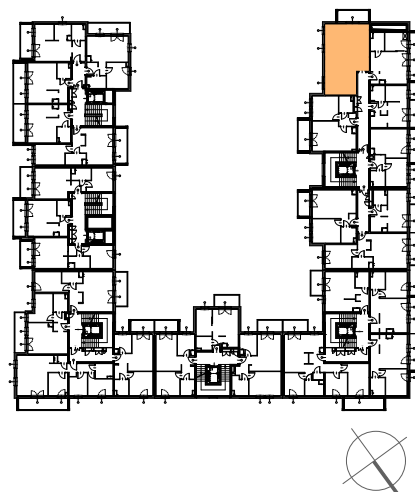

skala 1:75



Niniejsze dane są poglądowe i mogą odbiegać od ostatecznego projektu realizacyjnego



ul. Kochanowskiego 7, 60-845 Poznań
61 84 64 060/067 www.agrobex.pl
mieszkania@agrobex.pl



LITOBORSKI + MARCINIAK
BIURO ARCHITEKTONICZNE SP. Z O.O.

LOKAL: 20B/33