




BUDYNEK MIESZKALNY WIELORODZINNY  
Z GARAŻEM PODZIEMNYM  
ul. Kamienna Grobla 30, Gdańsk

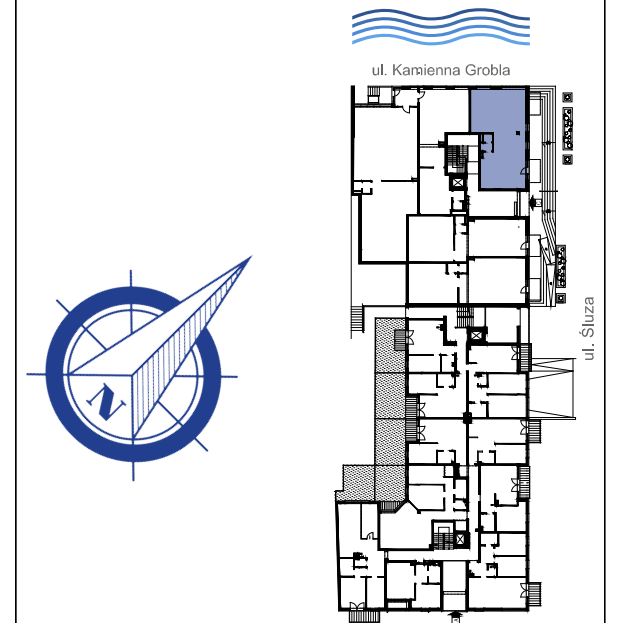


**LOKAL U.3**

**PARTER**

Powierzchnia: **82,19 m<sup>2</sup>**



WYKAZ POMIESZCZEŃ

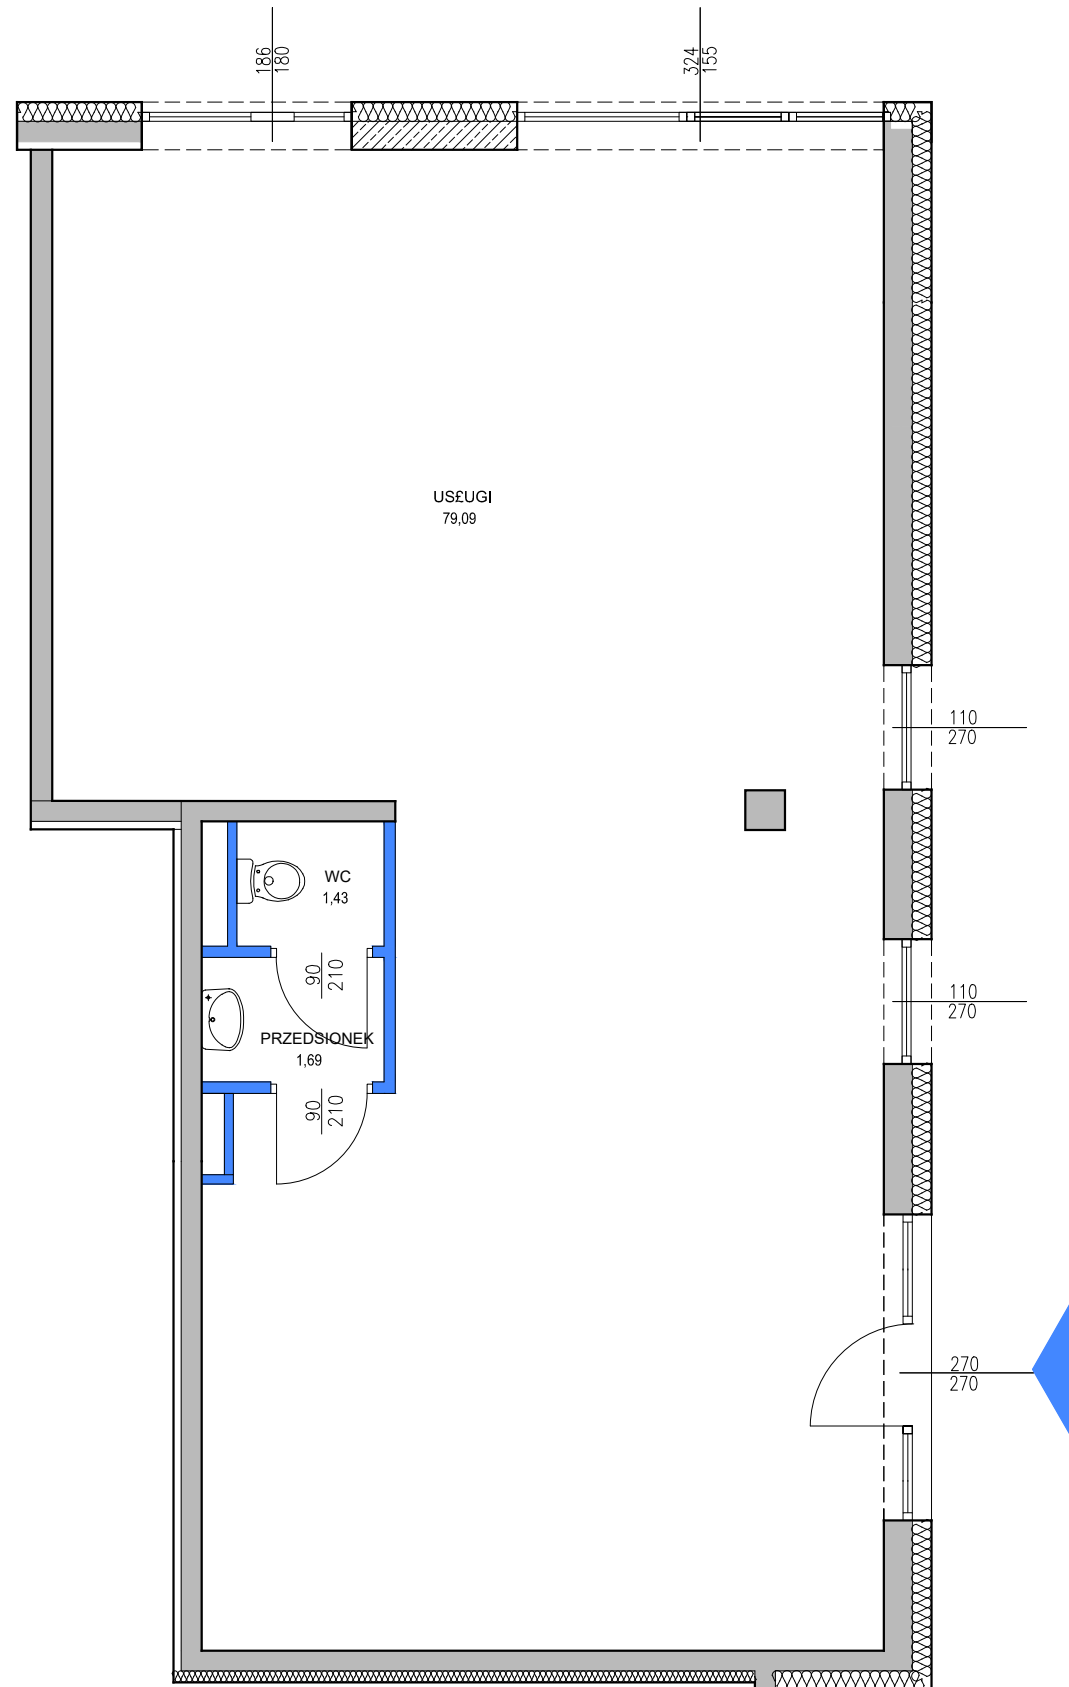1. USŁUGI	79,09 m <sup>2</sup>
2. PRZEDSIONEK	1,75 m <sup>2</sup>
3. WC	1,40 m <sup>2</sup>



KARTA KATALOGOWA JEST ZAŁĄCZNIKIEM DO UMOWY.

UWAGA: WYMIARY ORAZ INSTALACJE WRYLOWANO NA PODSTAWIE PROJEKTU BUDOWLANEGO, MOGĄ WYSTĄPIĆ NIEZNACZNE ZMIANY W PROJEKCIE WYKONAWCZYM. WSZYSTKIE WYMIARY PODANE SĄ W STANIE SUROWYM, BEZ WYKOŃCZENIA ŚCIAN (TYNK, GLAZURA ITP.). POWIERZCHNIE POMIESZCZEŃ LICZONE ZGODNIE Z POLSKĄ NORMĄ PN-ISO 9836:1997

 ściana działowa  
 ściana nośna

Developer:



Projektant:

