



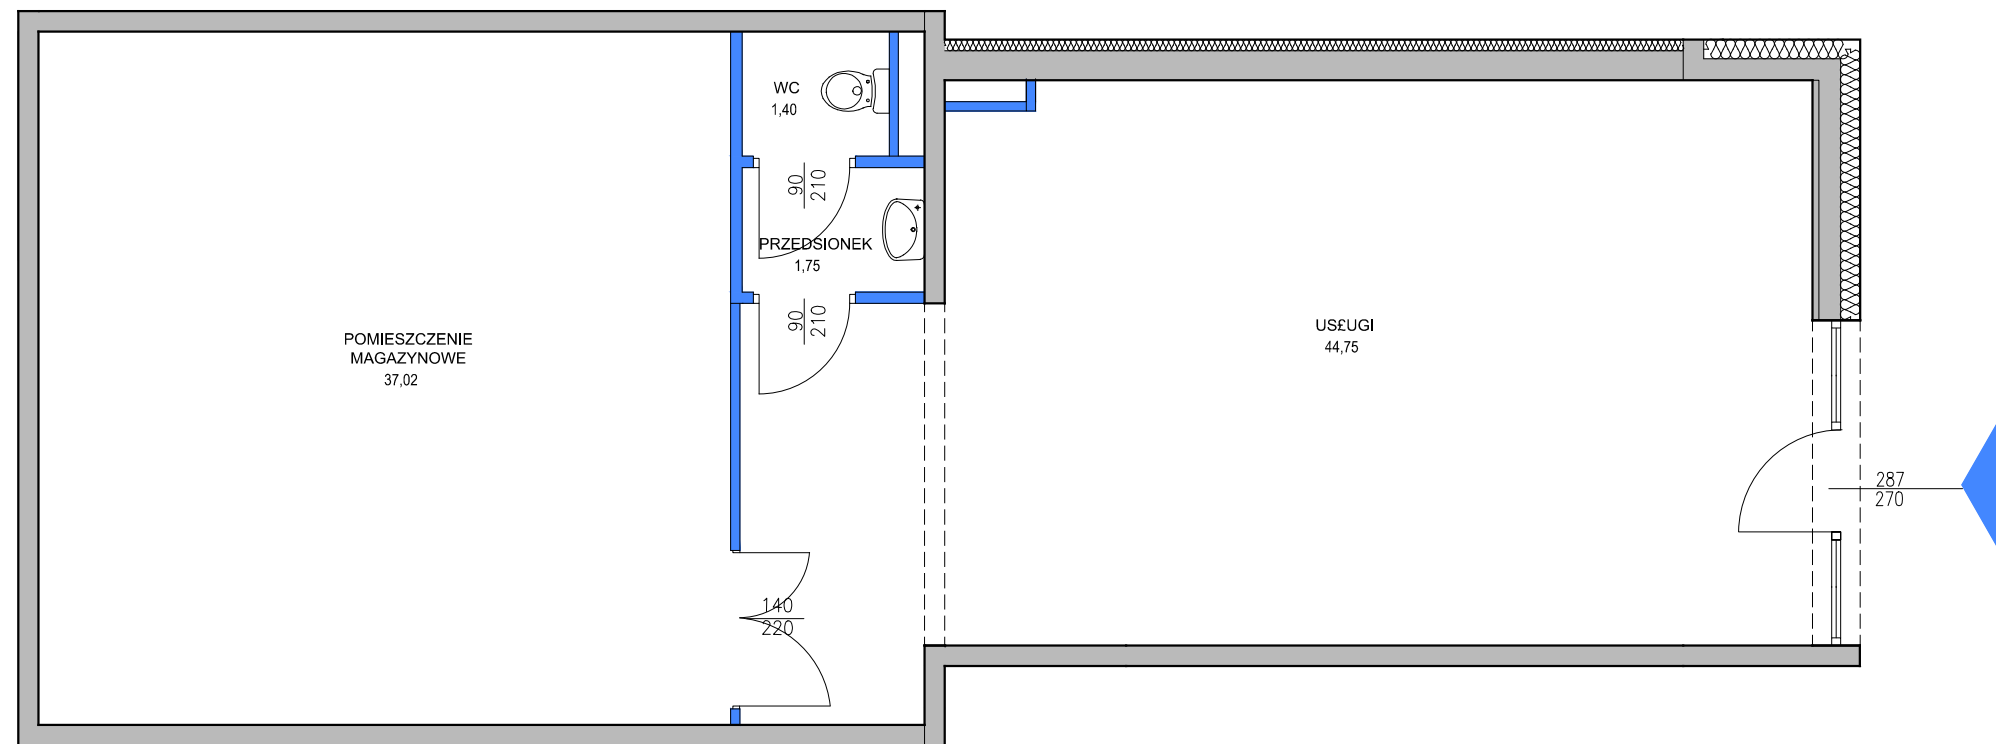

BUDYNEK MIESZKALNY WIELORODZINNY
Z GARAŻEM PODZIEMNYM
ul. Kamienna Grobla 30, Gdańsk

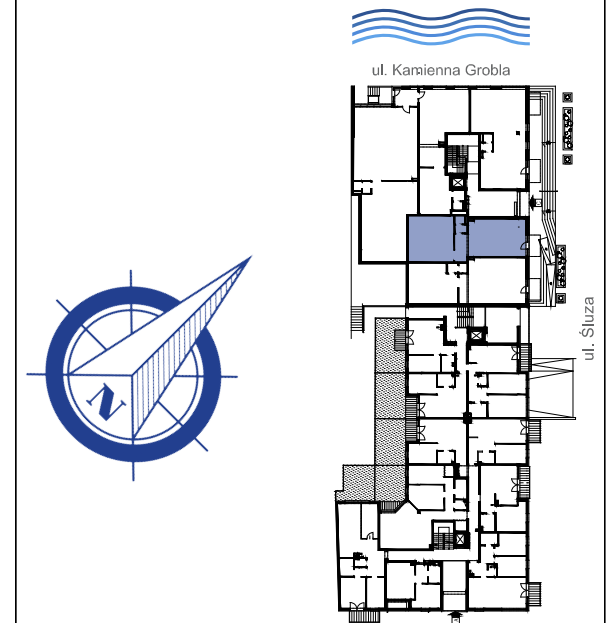

KARTA KATALOGOWA JEST ZAŁĄCZNIKIEM DO UMOWY.

UWAGA: WYMIARY ORAZ INSTALACJE WRYLOWANO NA PODSTAWIE PROJEKTU BUDOWLANEGO, MOGĄ WYSTĄPIĆ NIEZNACZNE ZMIANY W PROJEKCIE WYKONAWCZYM. WSZYSTKIE WYMIARY PODANE SĄ W STANIE SUROWYM, BEZ WYKOŃCZENIA ŚCIAN (TYNK, GLAZURA ITP.). POWIERZCHNIE POMIESZCZEŃ LICZONE ZGODNIE Z POLSKĄ NORMĄ PN-ISO 9836:1997

ściana działowa
ściana nośna

LOKAL U.2

PARTER

Powierzchnia: **84,93 m²**

WYKAZ POMIESZCZEŃ

1. USŁUGI	44,75 m ²
2. POM. MAGAZYNOWE	37,02 m ²
3. PRZEDSIONEK	1,75 m ²
4. WC	1,40 m ²

Developer:



Projektant:

